


杨浦区鞍山四村(第二小区)42甲号既有多层住宅加装电梯项目工程规划设计方案公示图

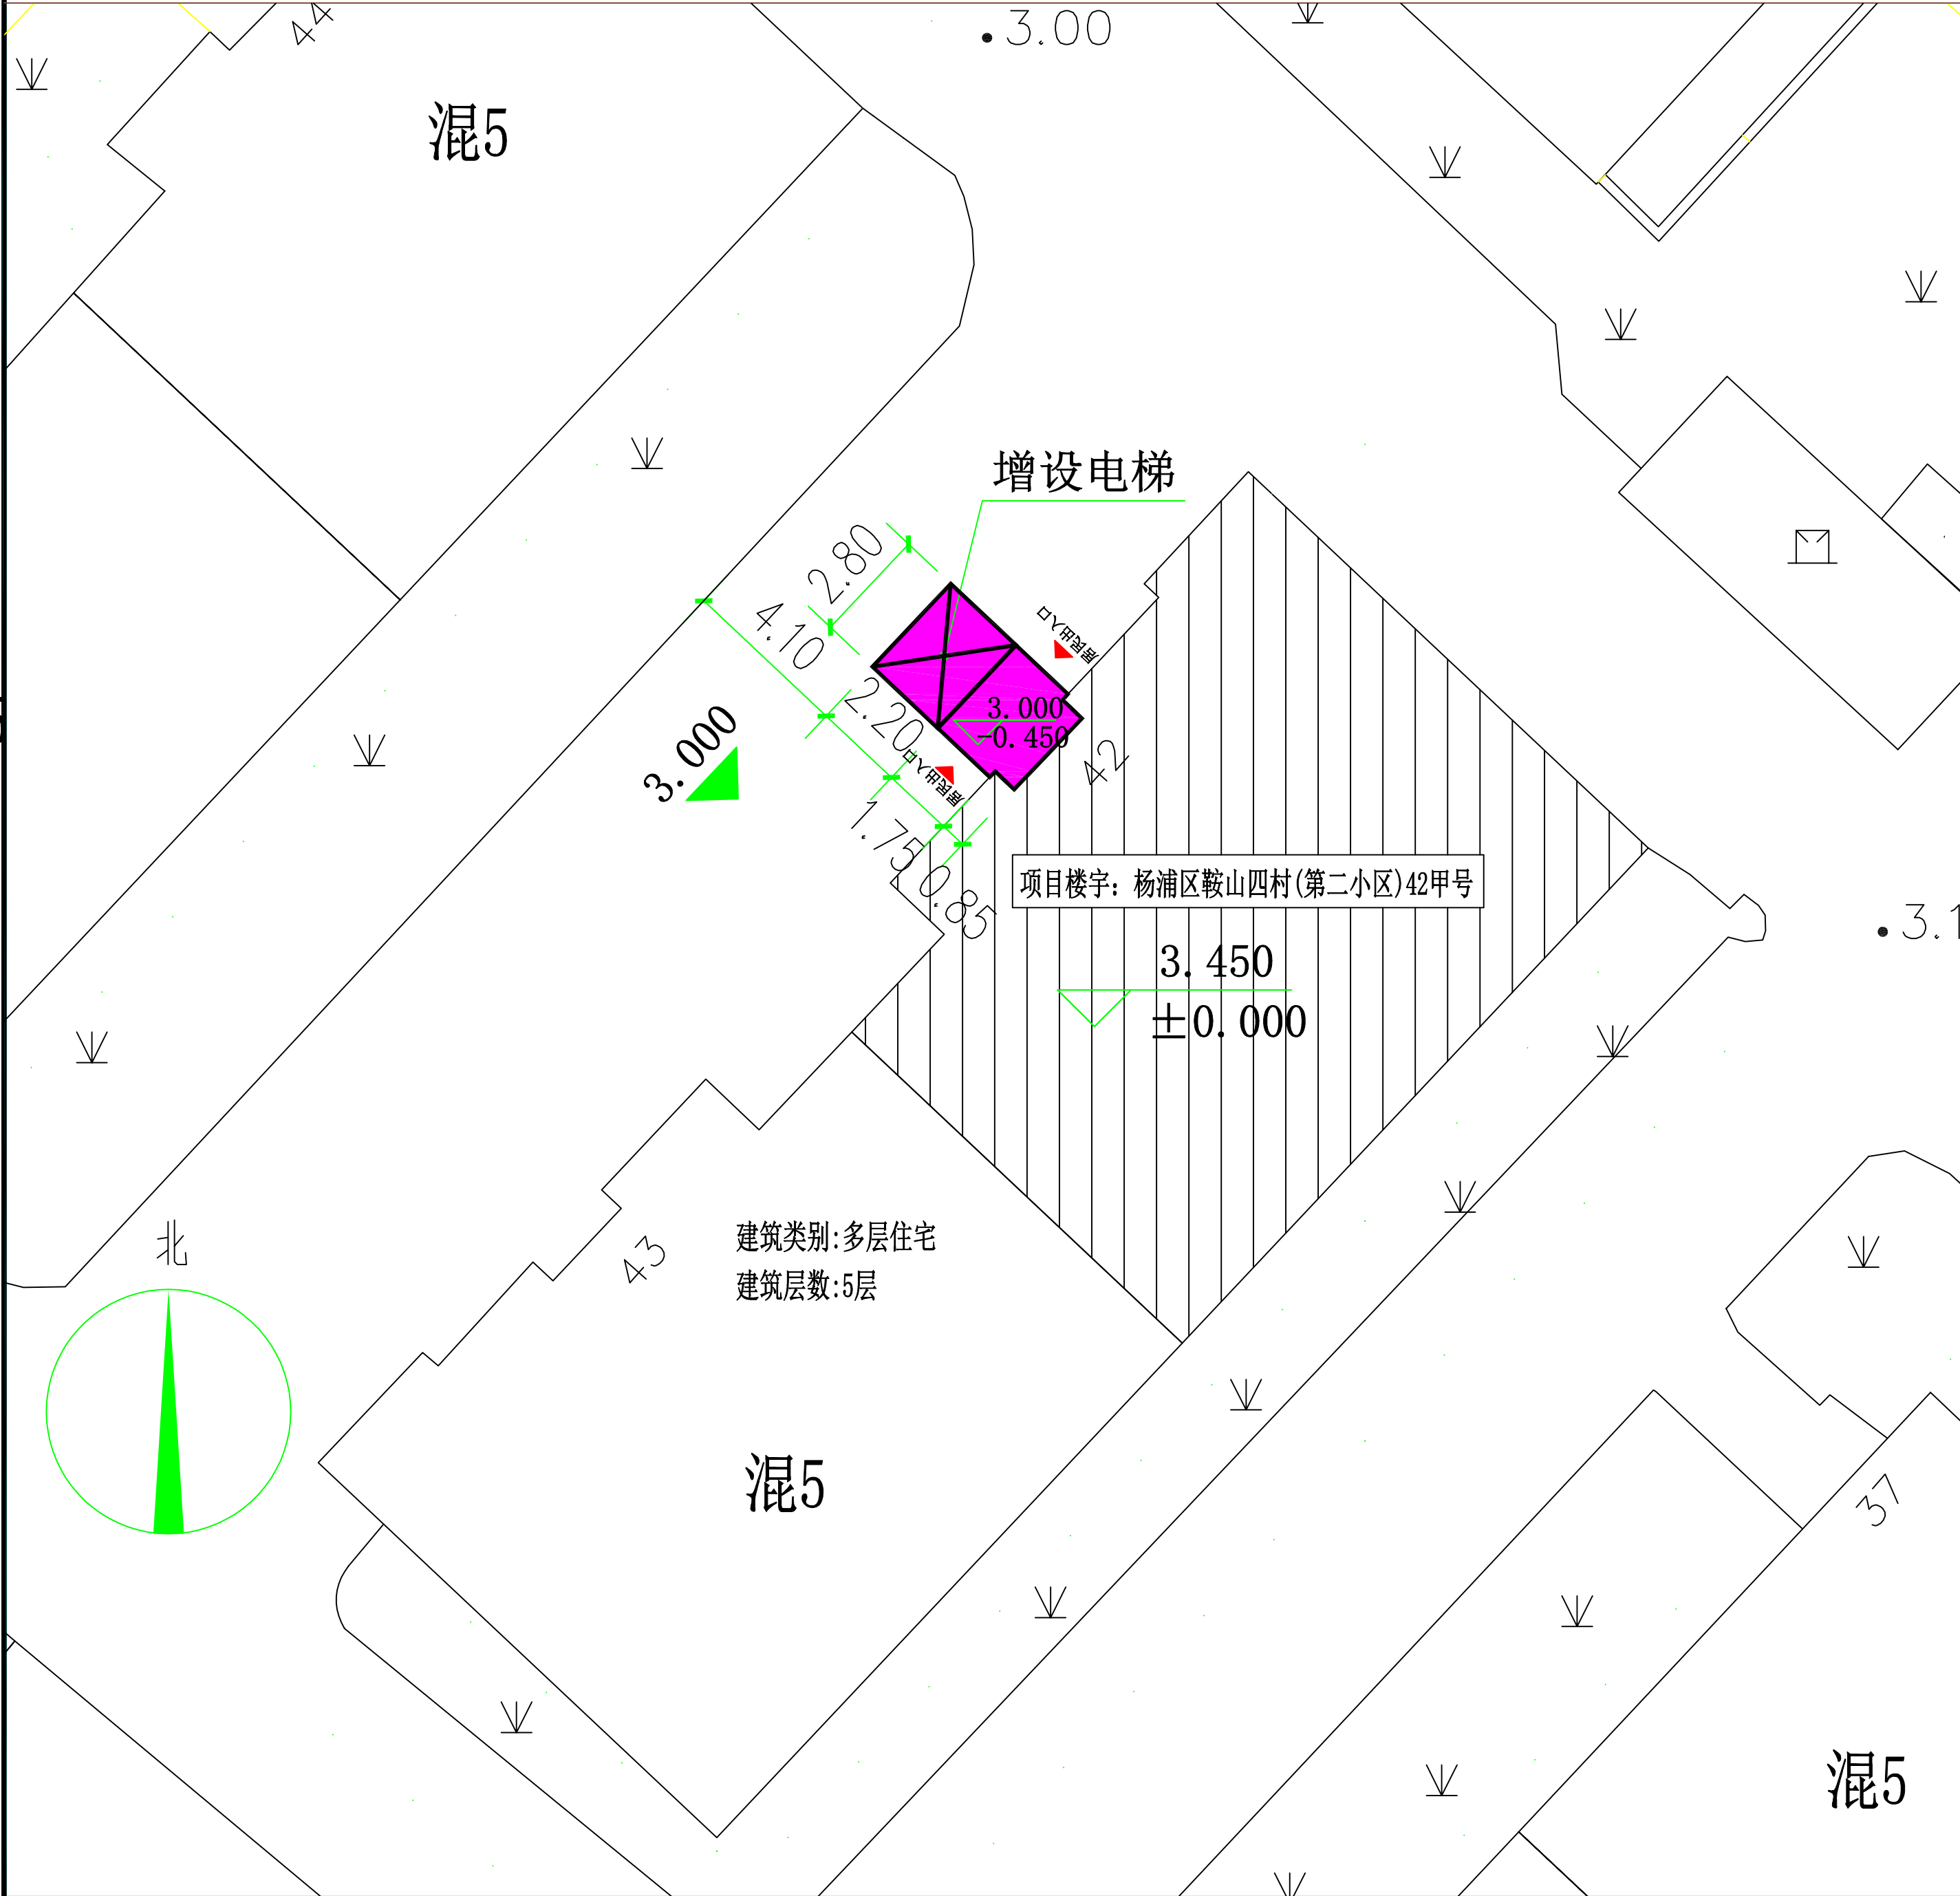

公告

本案拟在杨浦区鞍山四村(第二小区)42甲号加装电梯一部, 根据沪规划资源建【2020】377号文件, 现将建设项目设计方案主要内容进行公示, 并听取意见。

1、主要经济技术指标

增设电梯层数	4层
增设电梯建筑高度	14.80米
增设电梯建筑面积	52.60平方米
增设电梯占地面积	13.15平方米

2、建设单位名称

上海市杨浦区四平阜新路184弄业主委员会(第二届)

建设项目名称:

杨浦区鞍山四村(第二小区)42甲号既有多层住宅加装电梯项目

规划用地性质:住宅用地

建设工程性质:既有多层住宅加装电梯

3、公示期限: 2025 年 6 月 6 日至 2025 年 6 月 15 日

反馈意见截止日期至: 2025 年 6 月 22 日

4、对杨浦区鞍山四村(第二小区)42甲号既有多层住宅加装电梯项目

有意见或者建议, 请书面反馈至:

上海市杨浦区人民政府四平路街道办事处

上海市杨浦区四平路街道鞍山四村第二居民委员会

上海市杨浦区四平阜新路184弄业主委员会(第二届)

街道办事处地址: 杨浦区锦西路69号;

居民委员会地址: 杨浦区四平路街道阜新路182弄8号;

业主委员会地址: 杨浦区四平路街道阜新路182弄8号;

意见或建议反馈电话: 021-65067844

5、公众也可登录上海市杨浦区人民政府网站规划资源局专栏:

(<https://www.shyp.gov.cn/shypq/yqyw-wb-gtjz1-gsgg>)查询

上海市杨浦区规划和自然资源局

2025 年 6 月 6 日

增设电梯		3.000	建筑物室外场地设计标高
其他原有建筑			
拟加梯建筑		3.450 ±0.000	建筑物室内地坪设计标高