杨浦区长海路442弄2号既有多层住宅加装电梯工程规划设计方案公示图

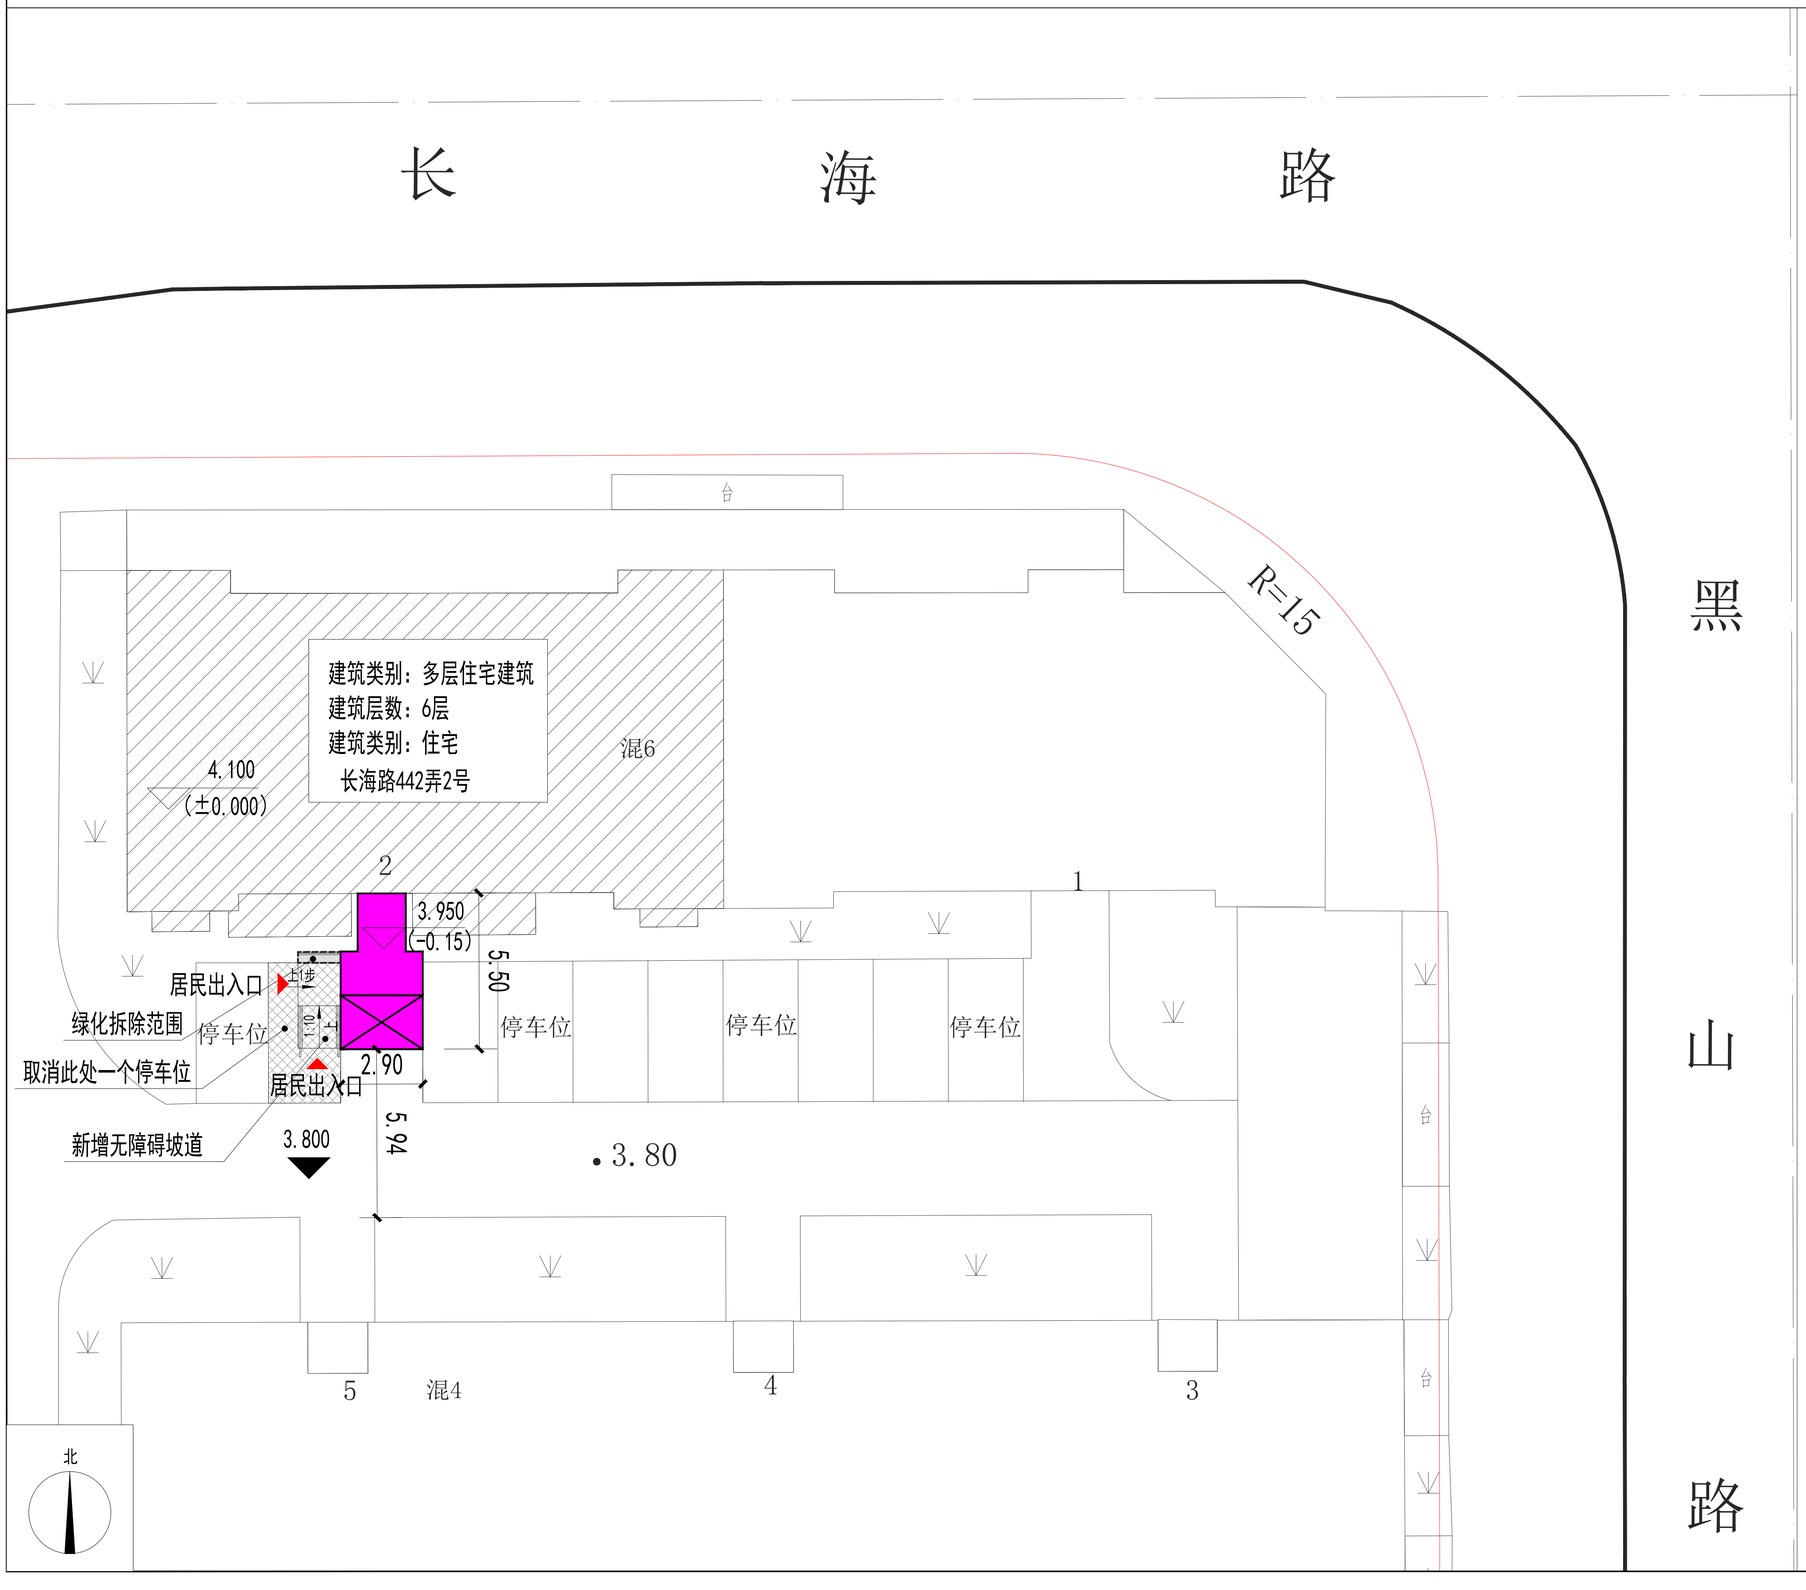

公告

本案拟在杨浦区长海路442弄2号加装电梯一部，根据沪规划资源建【2020】377号文件，现将建设项目设计方案主要内容进行公示，并听取意见。

1. 主要经济技术指标

增设电梯层数	5	层
增设电梯建筑高度	20.20	米
增设电梯建筑面积	66.07	平方米
增设电梯占地面积	15.95	平方米

2. 建设单位名称：
上海市杨浦区银叶苑小区业主委员会（第四届）
建设项目名称：
杨浦区长海路442弄2号既有多层住宅加装电梯工程
规划用地性质：住宅用地
建设工程性质：既有多层住宅加装电梯

3. 公示期限：2026年7月29日至2026年8月7日
反馈意见截止日期为：2026年8月14日

4. 对本方案有意见或者建议，请书面反馈至：
上海市杨浦区人民政府长海路街道办事处
上海市杨浦区长海路街道长海三村居民委员会
上海市杨浦区银叶苑小区业主委员会（第四届）
街道办事处地址：杨浦区政立路55号
居民委员会地址：杨浦区长海三村35号102室
业主委员会地址：杨浦区长海路442弄物业办公室
意见或建议反馈电话：021-66769198

5. 公众也可登录上海市杨浦区人民政府网站规划资源局专栏：(https://www.shyp.gov.cn/shypq/yqyw-wb-gtjzl-gsgg)查询

上海市杨浦区规划和自然资源局
2026年7月29日

增设电梯
拟加梯建筑
其它原有建筑

0 2.5 5 7.5M