杨浦区水丰路125弄2号既有多层住宅加装电梯工程规划设计方案公示图

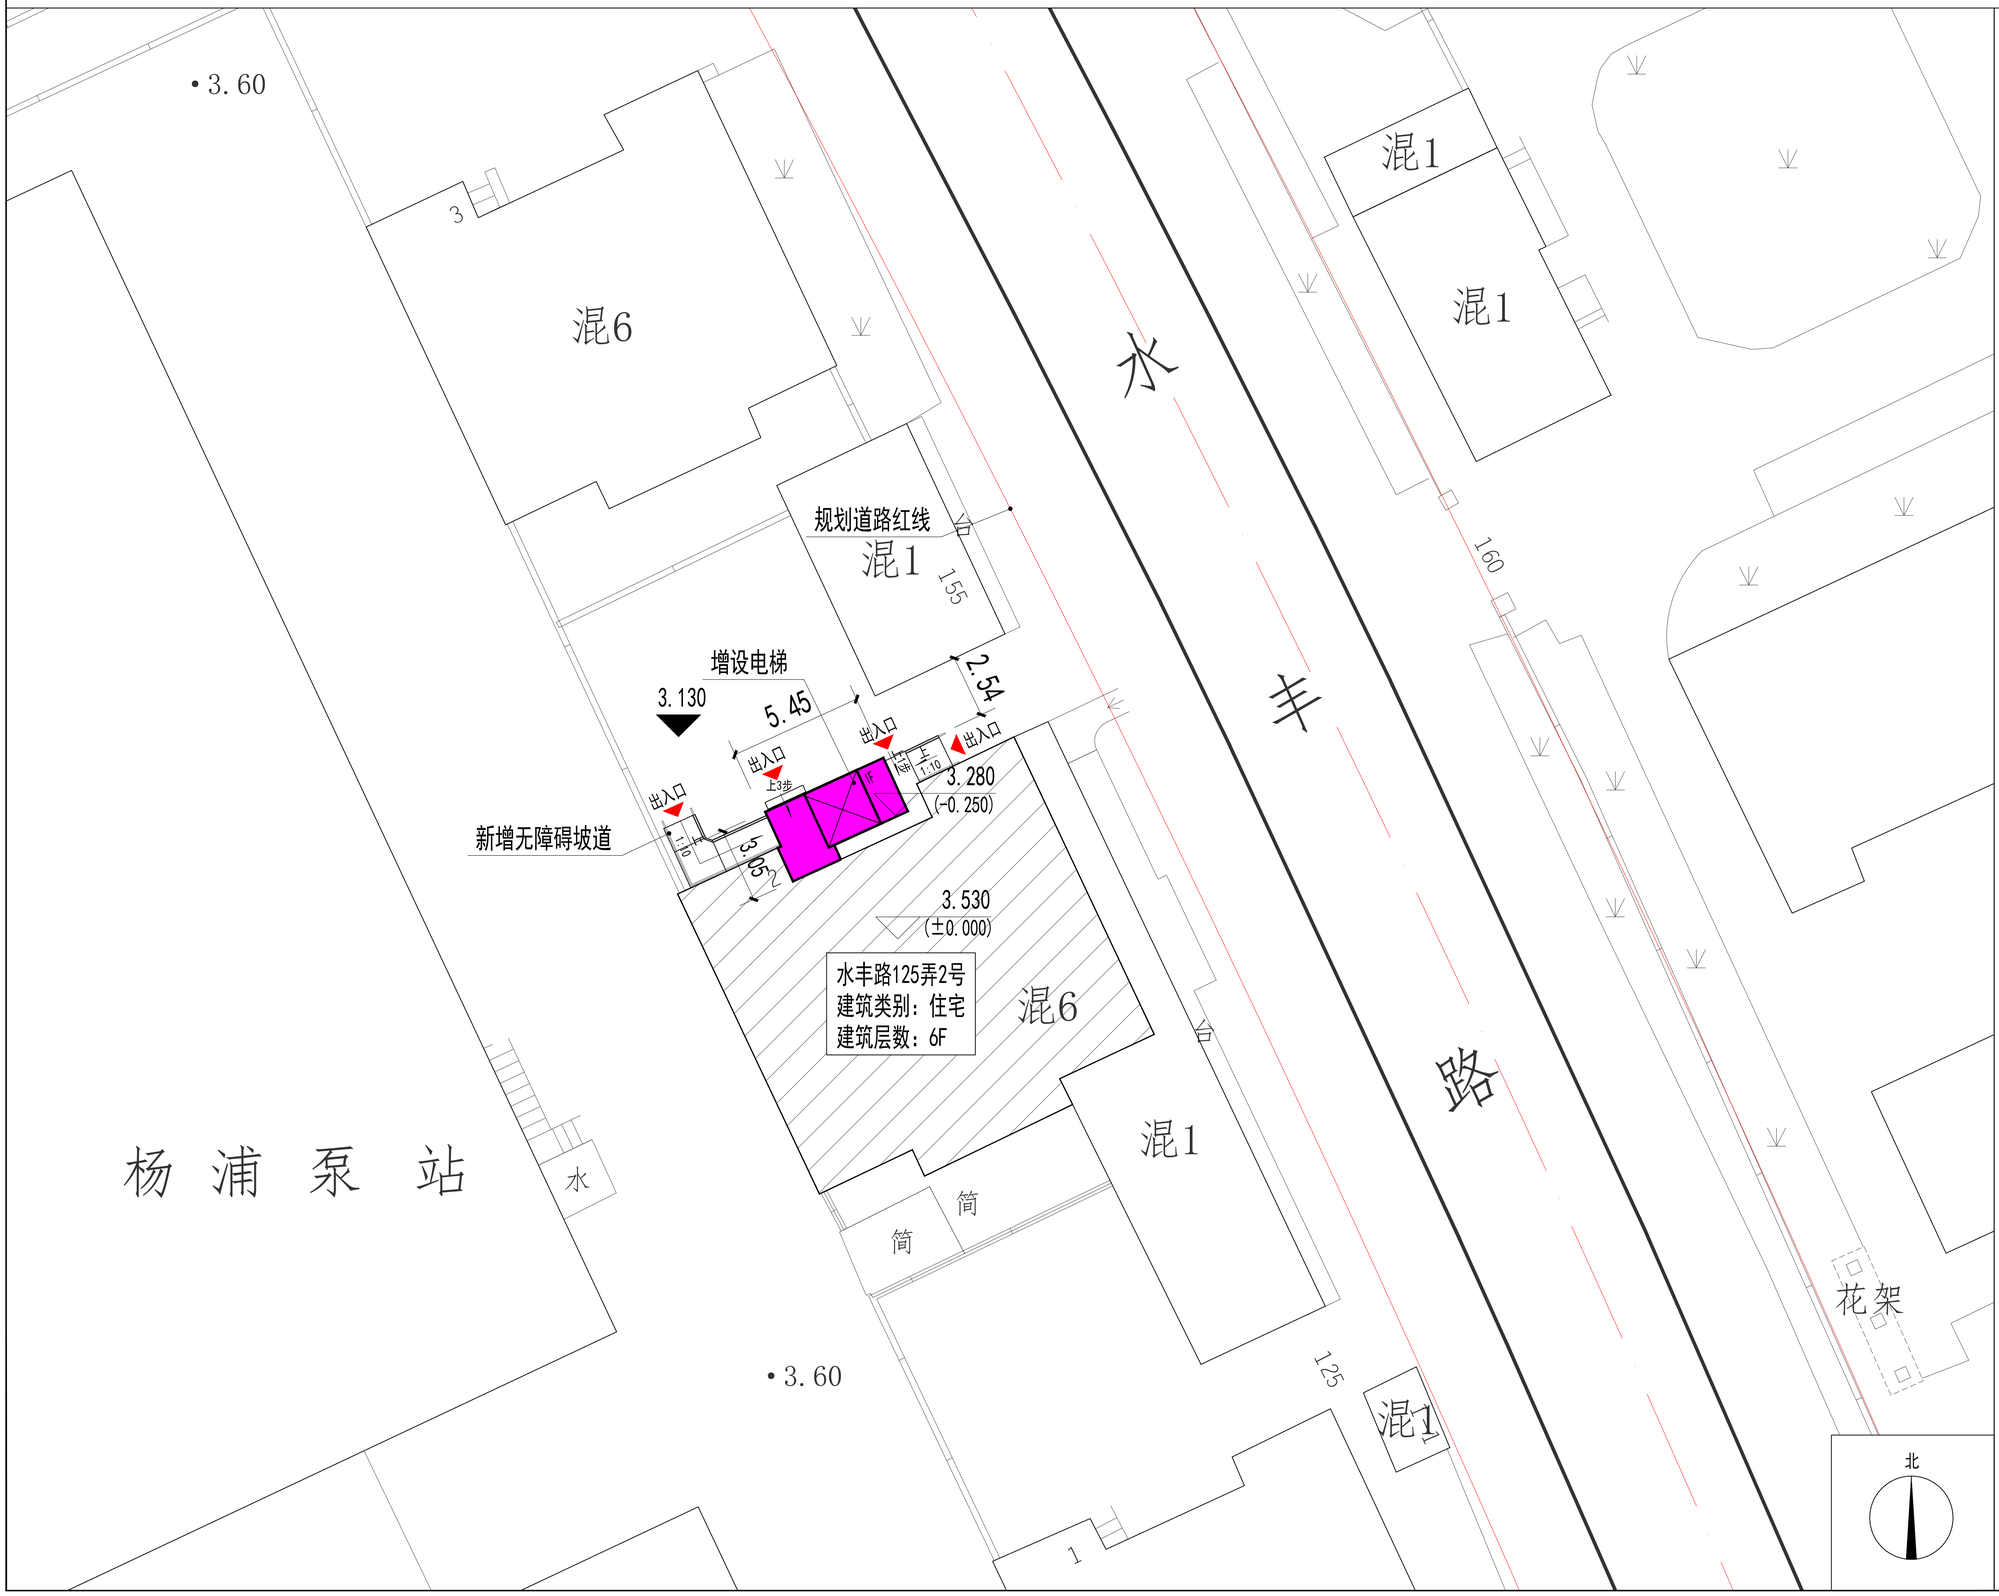

公告

本案拟在杨浦区水丰路125弄2号加装电梯一部，根据沪规划资源建【2020】377号文件，现将建设项目设计方案主要内容进行公示，并听取意见。

1. 主要经济技术指标

增设电梯建筑面积	73.24平方米
增设电梯占地面积	16.39平方米
增设电梯建筑高度	19.60米
增设电梯层数	6层

2. 建设单位名称：

上海市杨浦区延吉222街坊水丰业主委员会（第三届）

建设项目名称：

杨浦区水丰路125弄2号既有多层住宅加装电梯工程

规划用地性质：住宅用地

建设工程性质：既有多层住宅加装电梯

3. 公示期限：2026年8月26日至2026年9月4日

反馈意见截止日期至：2026年9月11日

4. 对杨浦区水丰路125弄2号既有多层住宅加装电梯工程有意见或者建议，请书面反馈至：

上海市杨浦区人民政府延吉新村街道办事处

上海市杨浦区延吉新村街道舒兰路居民委员会

上海市杨浦区延吉222街坊水丰业主委员会（第三届）

街道办事处联系地址：杨浦区延吉中路77号

居民委员会地址：杨浦区舒兰路61弄10号101室

业主委员会地址：杨浦区舒兰路61弄10号101室

意见或建议反馈电话：021-65687014

5. 公众也可登录上海市杨浦区人民政府网站规划资源局专栏：

https://www.shyp.gov.cn/shypq/yqyw-wb-gtjzl-gsgg

查询

上海市杨浦区规划和自然资源局

2026年8月26日

增设电梯

其它原有建筑

拟加梯建筑

0 5 10 15M