杨浦区翔殷路791弄15号既有多层住宅加装电梯工程规划设计方案公示图

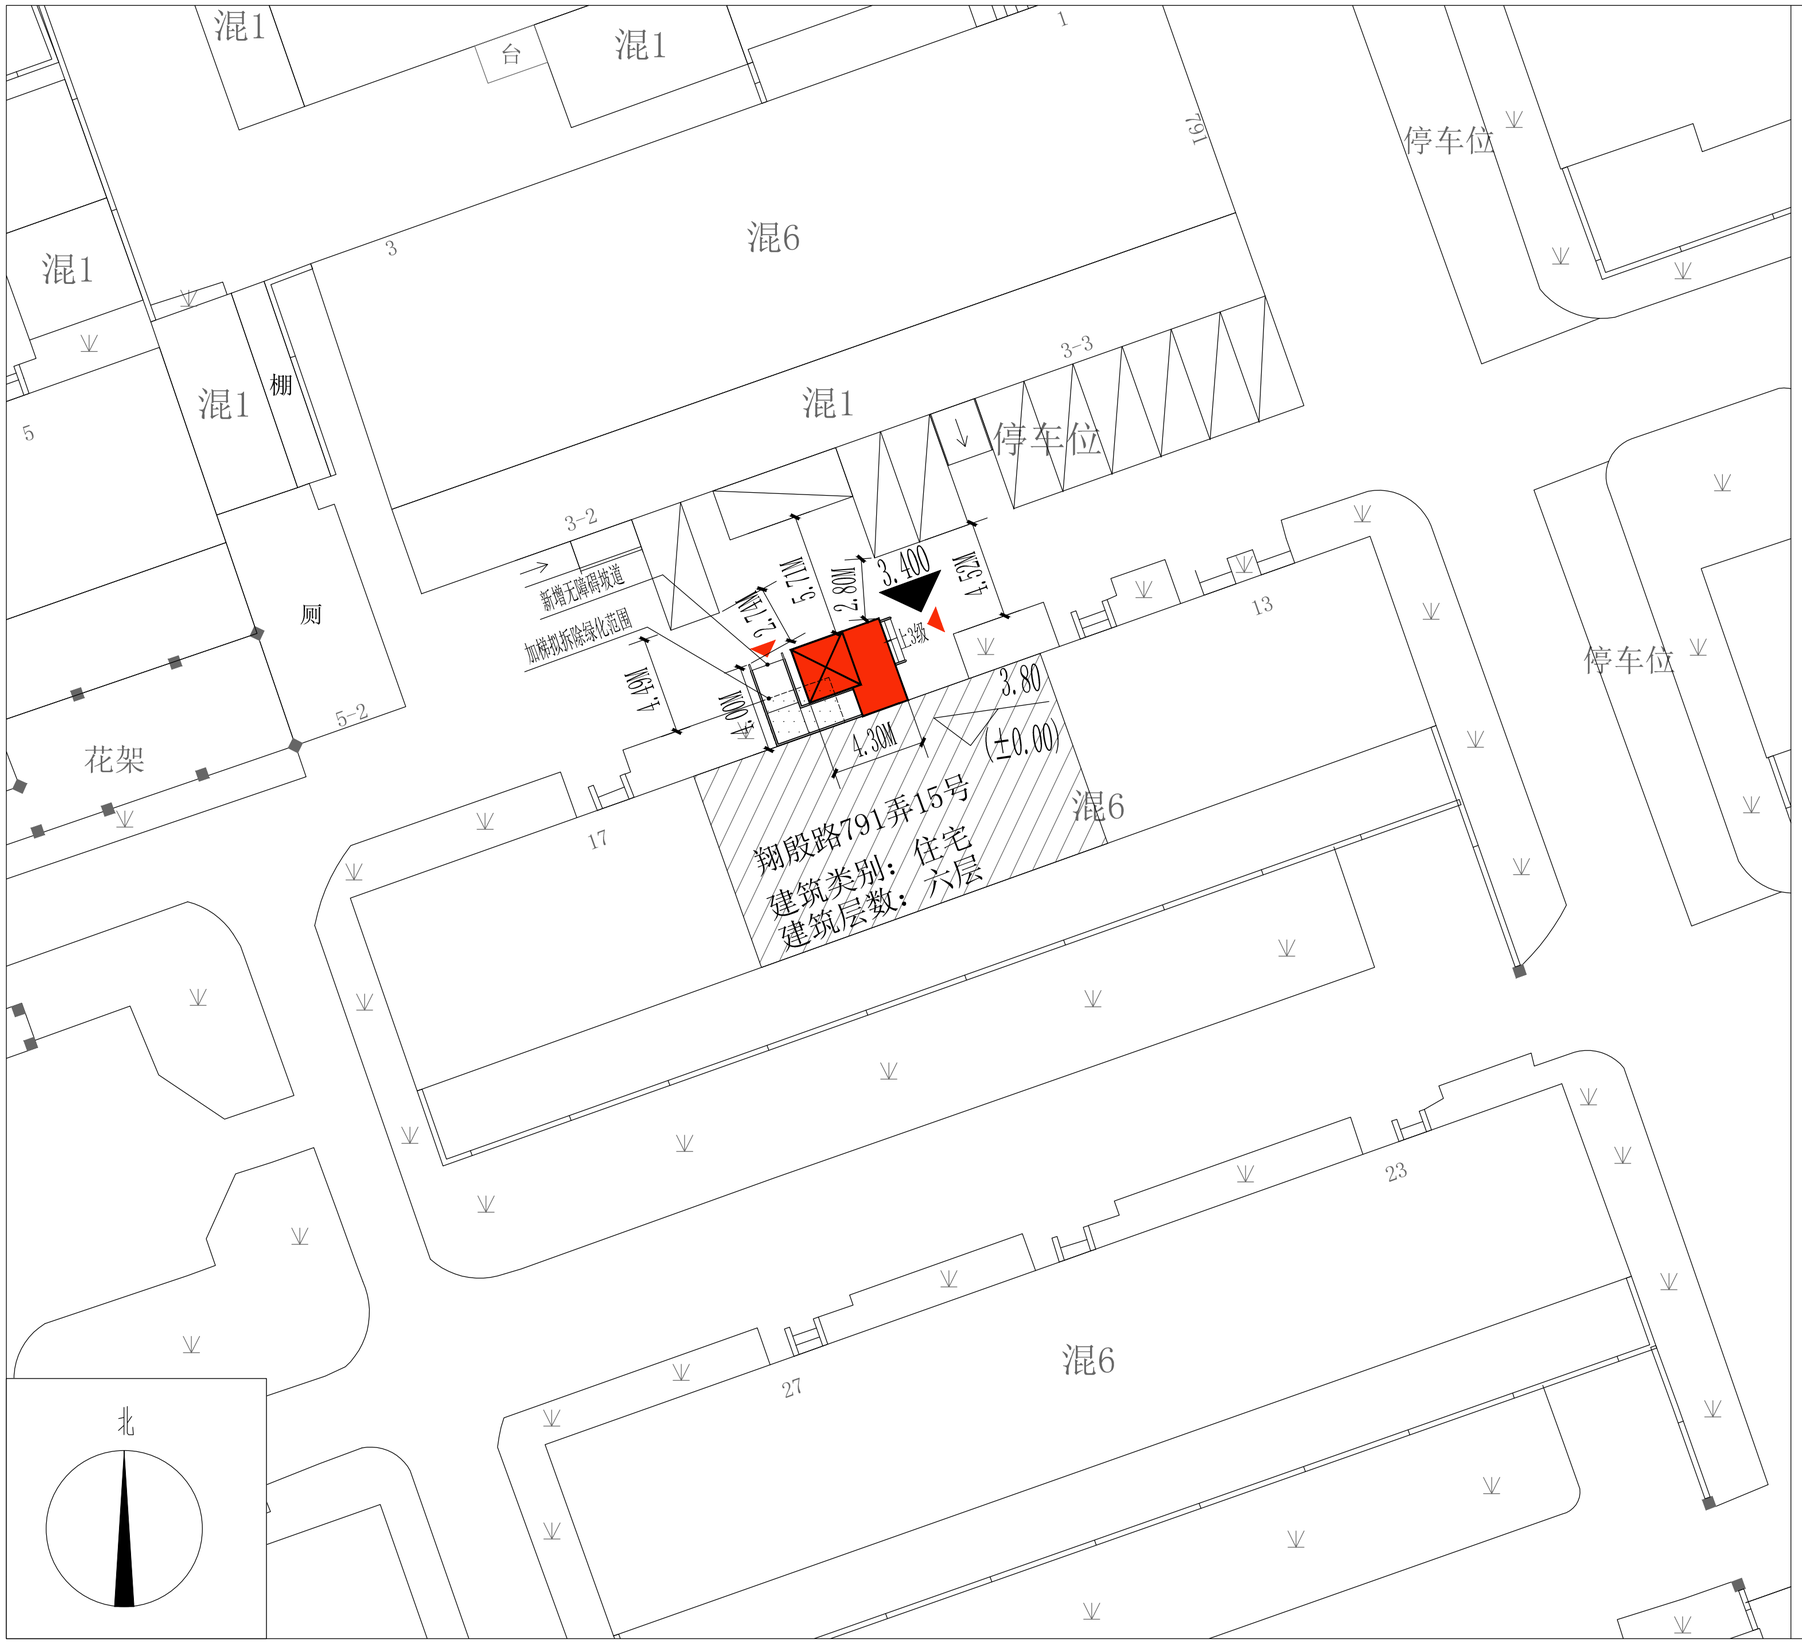

公告

本案拟在杨浦区翔殷路791弄15号单元加装电梯一部，根据沪规划资源建[2020]377号文，现将建设项目设计方案的主要内容进行公示，并听取意见。

1.主要经济技术指标

增设电梯层数	6层
增设电梯建筑高度	19.30米
增设电梯建筑面积	85.56平方米
增设电梯占地面积	14.26平方米

2.建设单位名称：上海市杨浦区五角场镇294街坊第一业主委员会第肆届
建设项目名称：杨浦区翔殷路791弄15号既有多层住宅加装电梯工程
规划用地性质：住宅用地
建设工程性质：既有多层住宅加装电梯
3.公示期限:2026年 8 月 26 日至2026年 9 月 4 日
反馈意见截止日期:2026年 9 月 11 日
4.对本方案有意见或建议，请书面反馈至:
上海市杨浦区人民政府长海路街道办事处
上海市杨浦区长海路街道兰新居民委员会
上海市杨浦区五角场镇294街坊第一业主委员会第肆届
街道办事处联系地址:杨浦区政立路55号
居民委员会联系地址:杨浦区翔殷路791弄40号
业主委员会联系地址:杨浦区翔殷路791弄40号
意见或建议反馈电话:021-65332531
5.公众也可登录上海市杨浦区人民政府网站规划资源局专栏(https://www.shyp.gov.cn/shypq/yqyw-wb-gtjzl-gsgg)查询。

上海市杨浦区规划和自然资源局
2026年 8 月 26 日

增设电梯

拟加梯建筑

其他原有建筑

0 5m 10m 20m