感谢您选择SUCDRI!

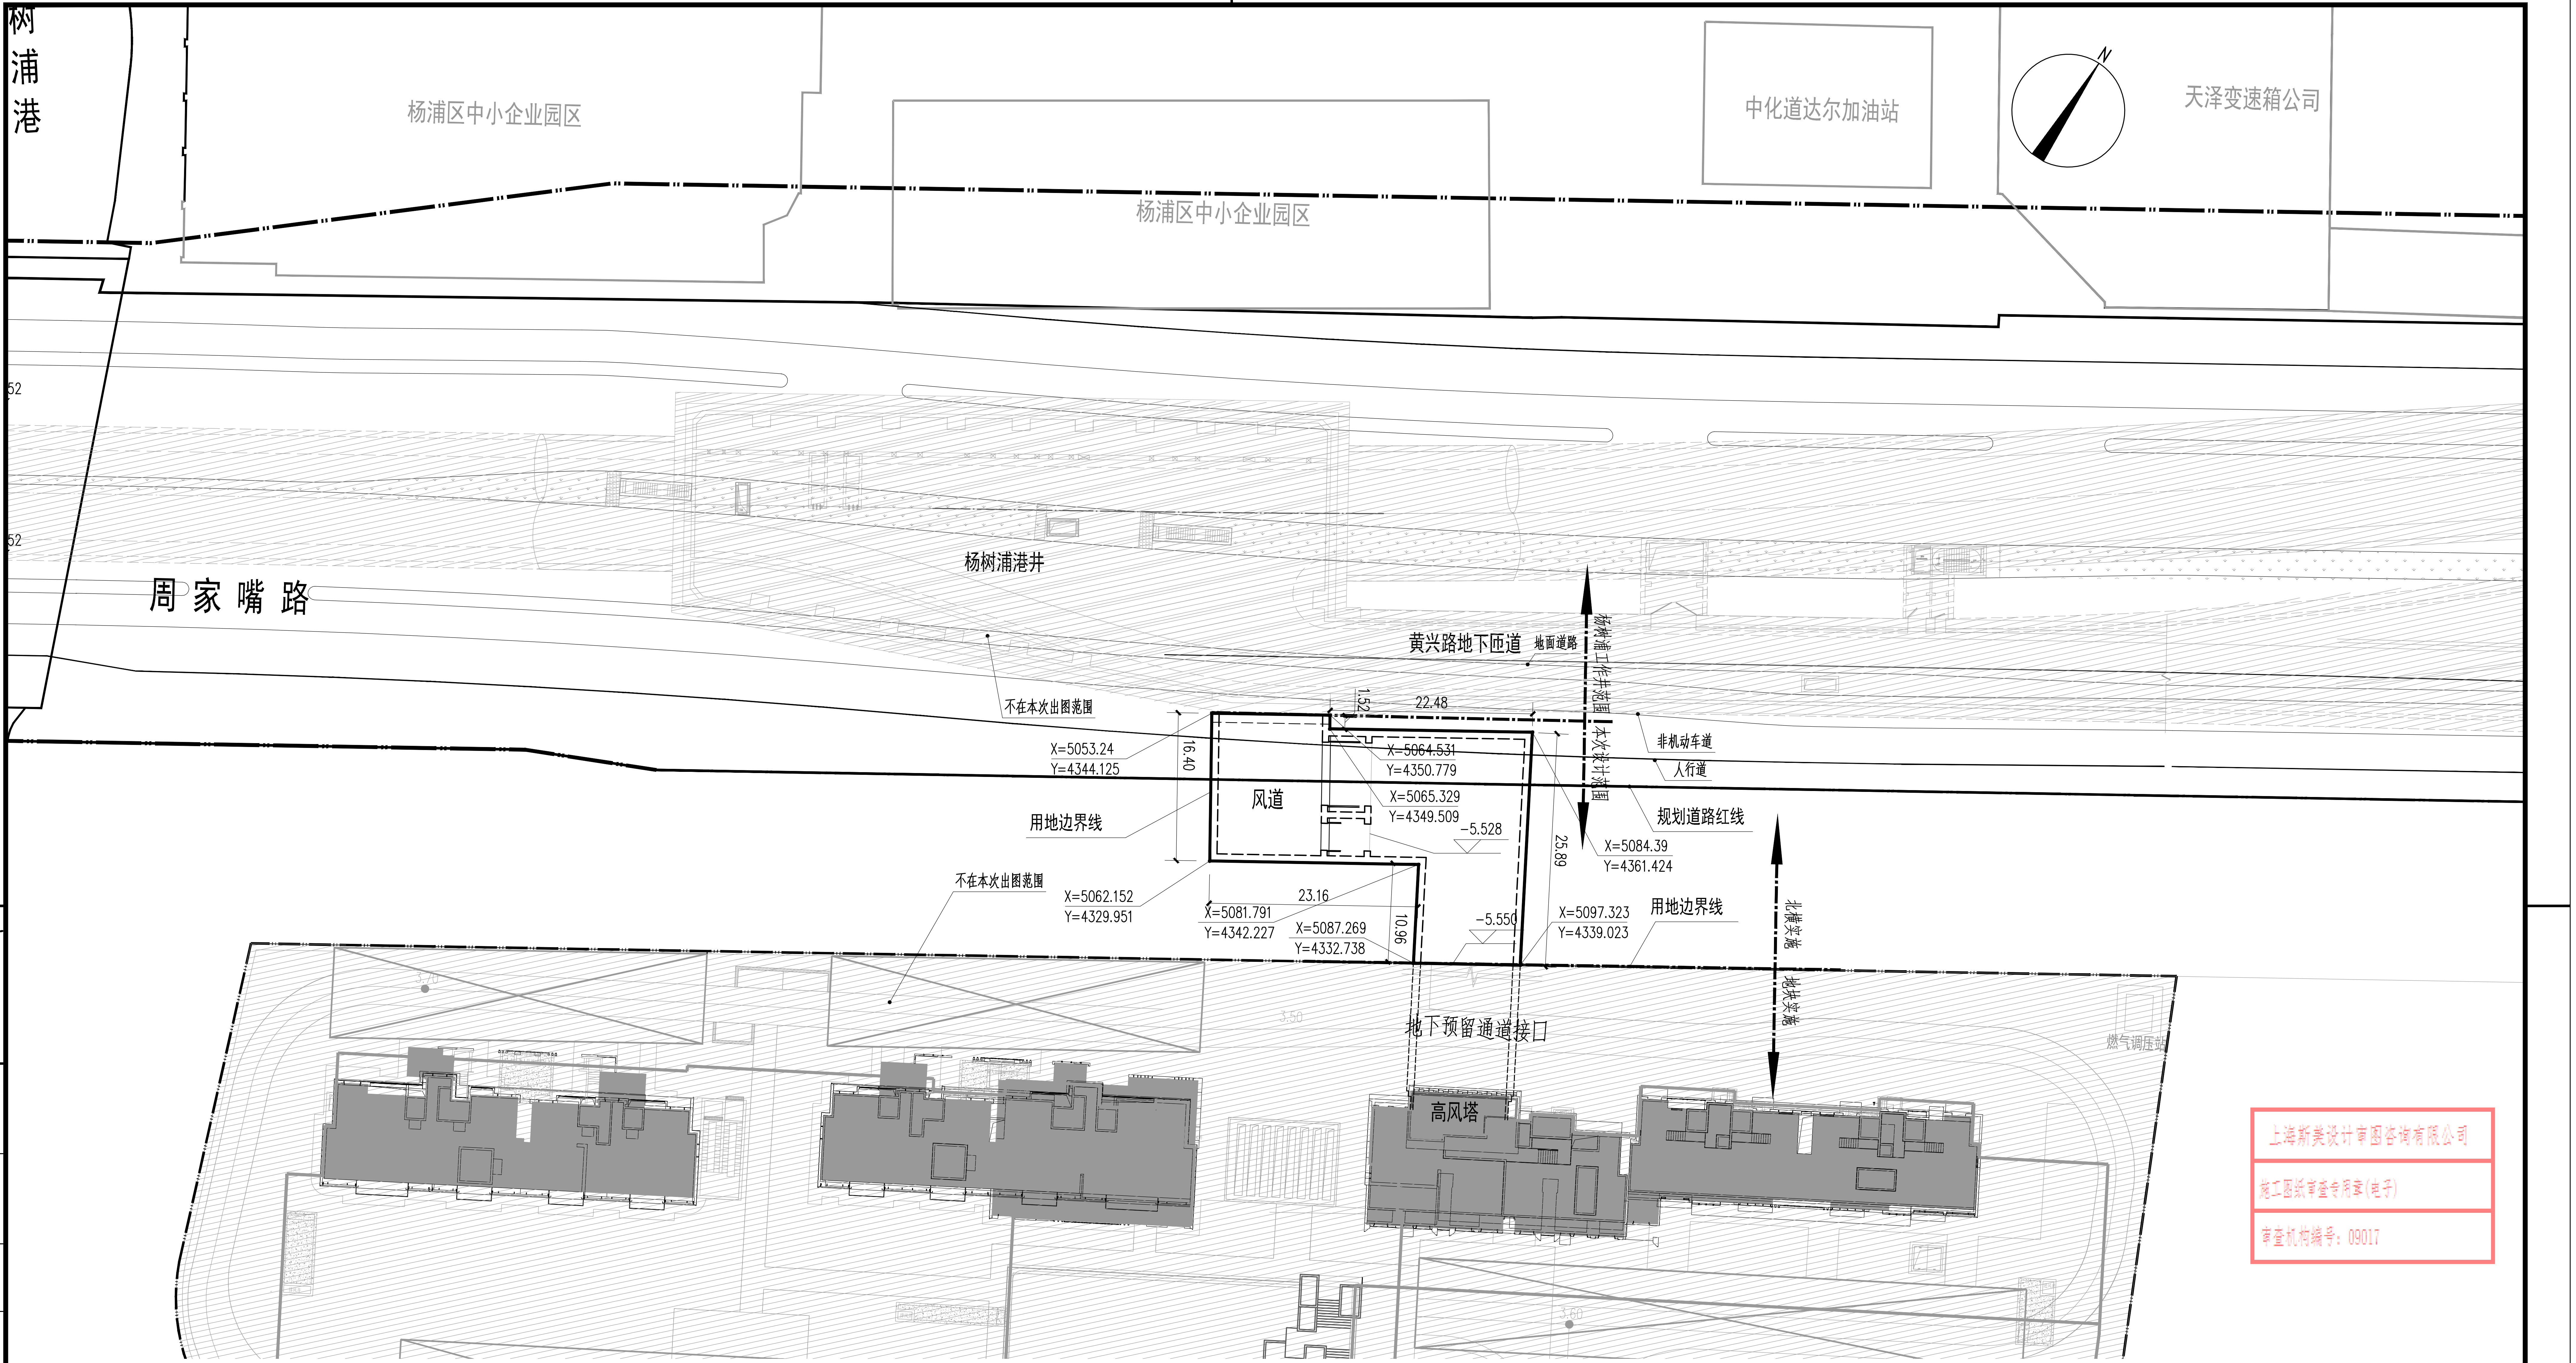
杨树浦港
杨浦区中小企业园区
杨浦区中小企业园区
中化道达尔加油站
天泽变速箱公司
N
周家嘴路
杨树浦港井
黄兴路地下匝道
地面道路
杨树浦工作井范围
本次设计范围
不在本次出图范围
非机动车道
人行道
规划道路红线
X=5053.24
Y=4344.125
16.40
1.52
22.48
X=5064.531
Y=4350.779
风道
X=5065.329
Y=4349.509
-5.528
用地边界线
25.89
X=5084.39
Y=4361.424
不在本次出图范围
X=5062.152
Y=4329.951
23.16
X=5081.791
Y=4342.227
X=5087.269
Y=4332.738
10.96
-5.550
X=5097.323
Y=4339.023
用地边界线
北横实施
地块实施
地下预留通道接口
高风塔
燃气调压站
3.50

上海斯美设计审图咨询有限公司
施工图纸审查专用章(电子)
审查机构编号：09017

说明：

1、本图高程、里程、尺寸均以米计。

2、施工前，施工单位必须对施工现场的建筑、地下管线、构筑物等进行仔细的踏勘、核实位置、标高、走向后方可动土开挖。

3、本单体严格按照国家和地方现行有关规范、规程等进行设计。

4、本工程高程系统为吴淞高程系统；坐标系采用城市坐标系。

5、总图中所注标高为场地、道路设计地面标高。

图例：

-5.528 ▽ 绝对标高

总平面图 1:500

经济技术指标	
用地面积	677.70㎡
地下建筑面积	675.98㎡
建筑层数	地下 1 层

杨浦区规划和自然资源局
FA310110202200318
业务管理专用章

SHANGHAI URBAN CONSTRUCTION DESIGN
& RESEARCH INSTITUTE (GROUP) CO., LTD.
上海市城市建设设计研究总院（集团）有限公司
工程设计综合资质甲级证书编号：A131004557

出图专用章：

注册工程师专用章：

中华人民共和国一级注册建筑师
姓名：管逸超
注册号：310043[illegible]
有效期：2023年08月16日

工程设计出图专用章（电子）
资质证书号：A131004557
有效期至：2022年12月31日

北横通道新建一期工程（热河路接地点~双阳路）	审定人			项目负责人	徐一峰	徐一峰
	审核人	林涛	林涛	专业负责人	林涛 黄仲歆 管逸超	林涛 黄仲歆 管逸超
配套及附属工程（杨树浦港井风道施工图）	校核人	黄仲歆	黄仲歆	项目编号	SH2014673S01	
	设计人	祝盼	祝盼	图纸编号	S00JZ13-01 (3/5)	
总平面图	绘图人			设计阶段	施工图	专业 建筑
	出图条形码			出图日期	2022.04	图纸比例 1:500

暖通	
人防	
日期	
签字	
会签专业	
日期	
签字	
会签专业	
日期	
签字	
会签专业	