


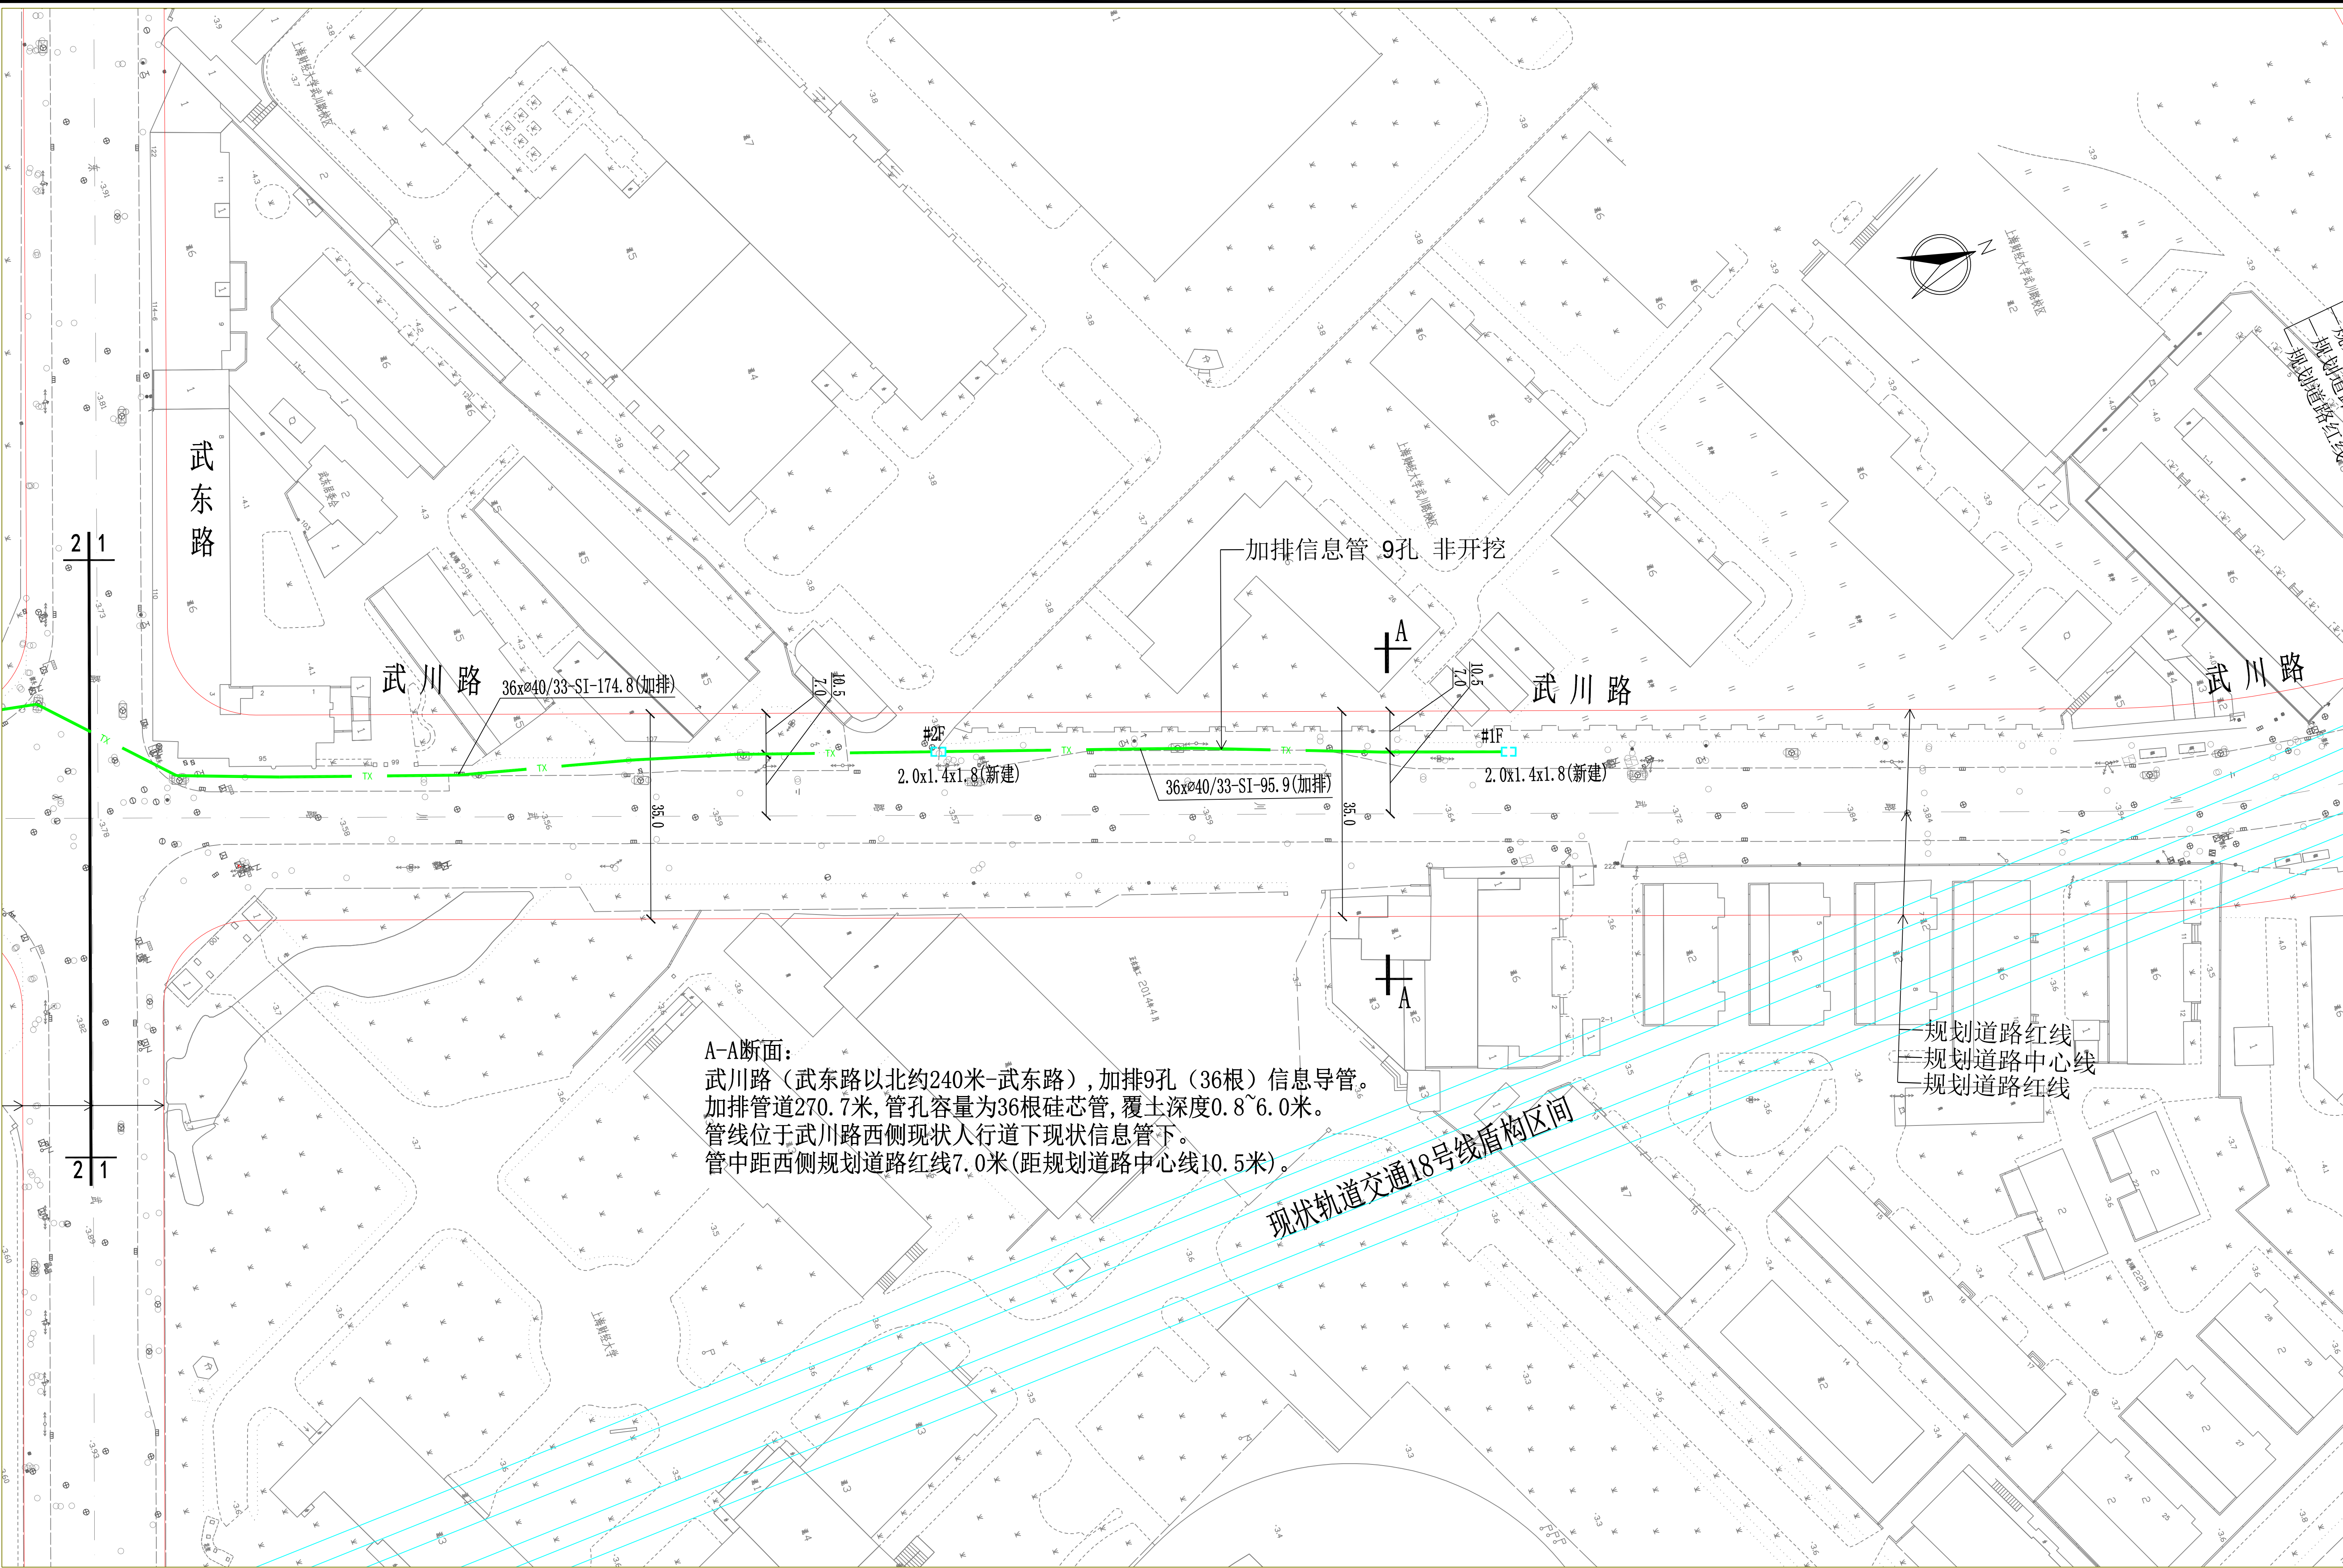

图例： — 加排主线信息管道

设计单位	设计人	审核人	设计日期	设计比例	设计阶段	设计内容
江西省邮电规划设计院有限公司	章七恒	章七恒	2025.4	1:500	一、修、改	23G470-GD-01