给排水会签/日期 CONFIRMED BY P /DATE	电气会签/日期 CONFIRMED BY E /DATE	暖动会签/日期 CONFIRMED BY M /DATE	结构会签/日期 CONFIRMED BY S /DATE	建筑会签/日期 CONFIRMED BY A /DATE

说明：

1、本图采用吴淞高程系统，±0.00相当于绝对标高6.450米。
本图采用上海城市坐标系。

2、图中所注坐标、标高均以米为单位。

3、图中所注标高 ▽XXX 为相对标高，▼XXX 为绝对标高。

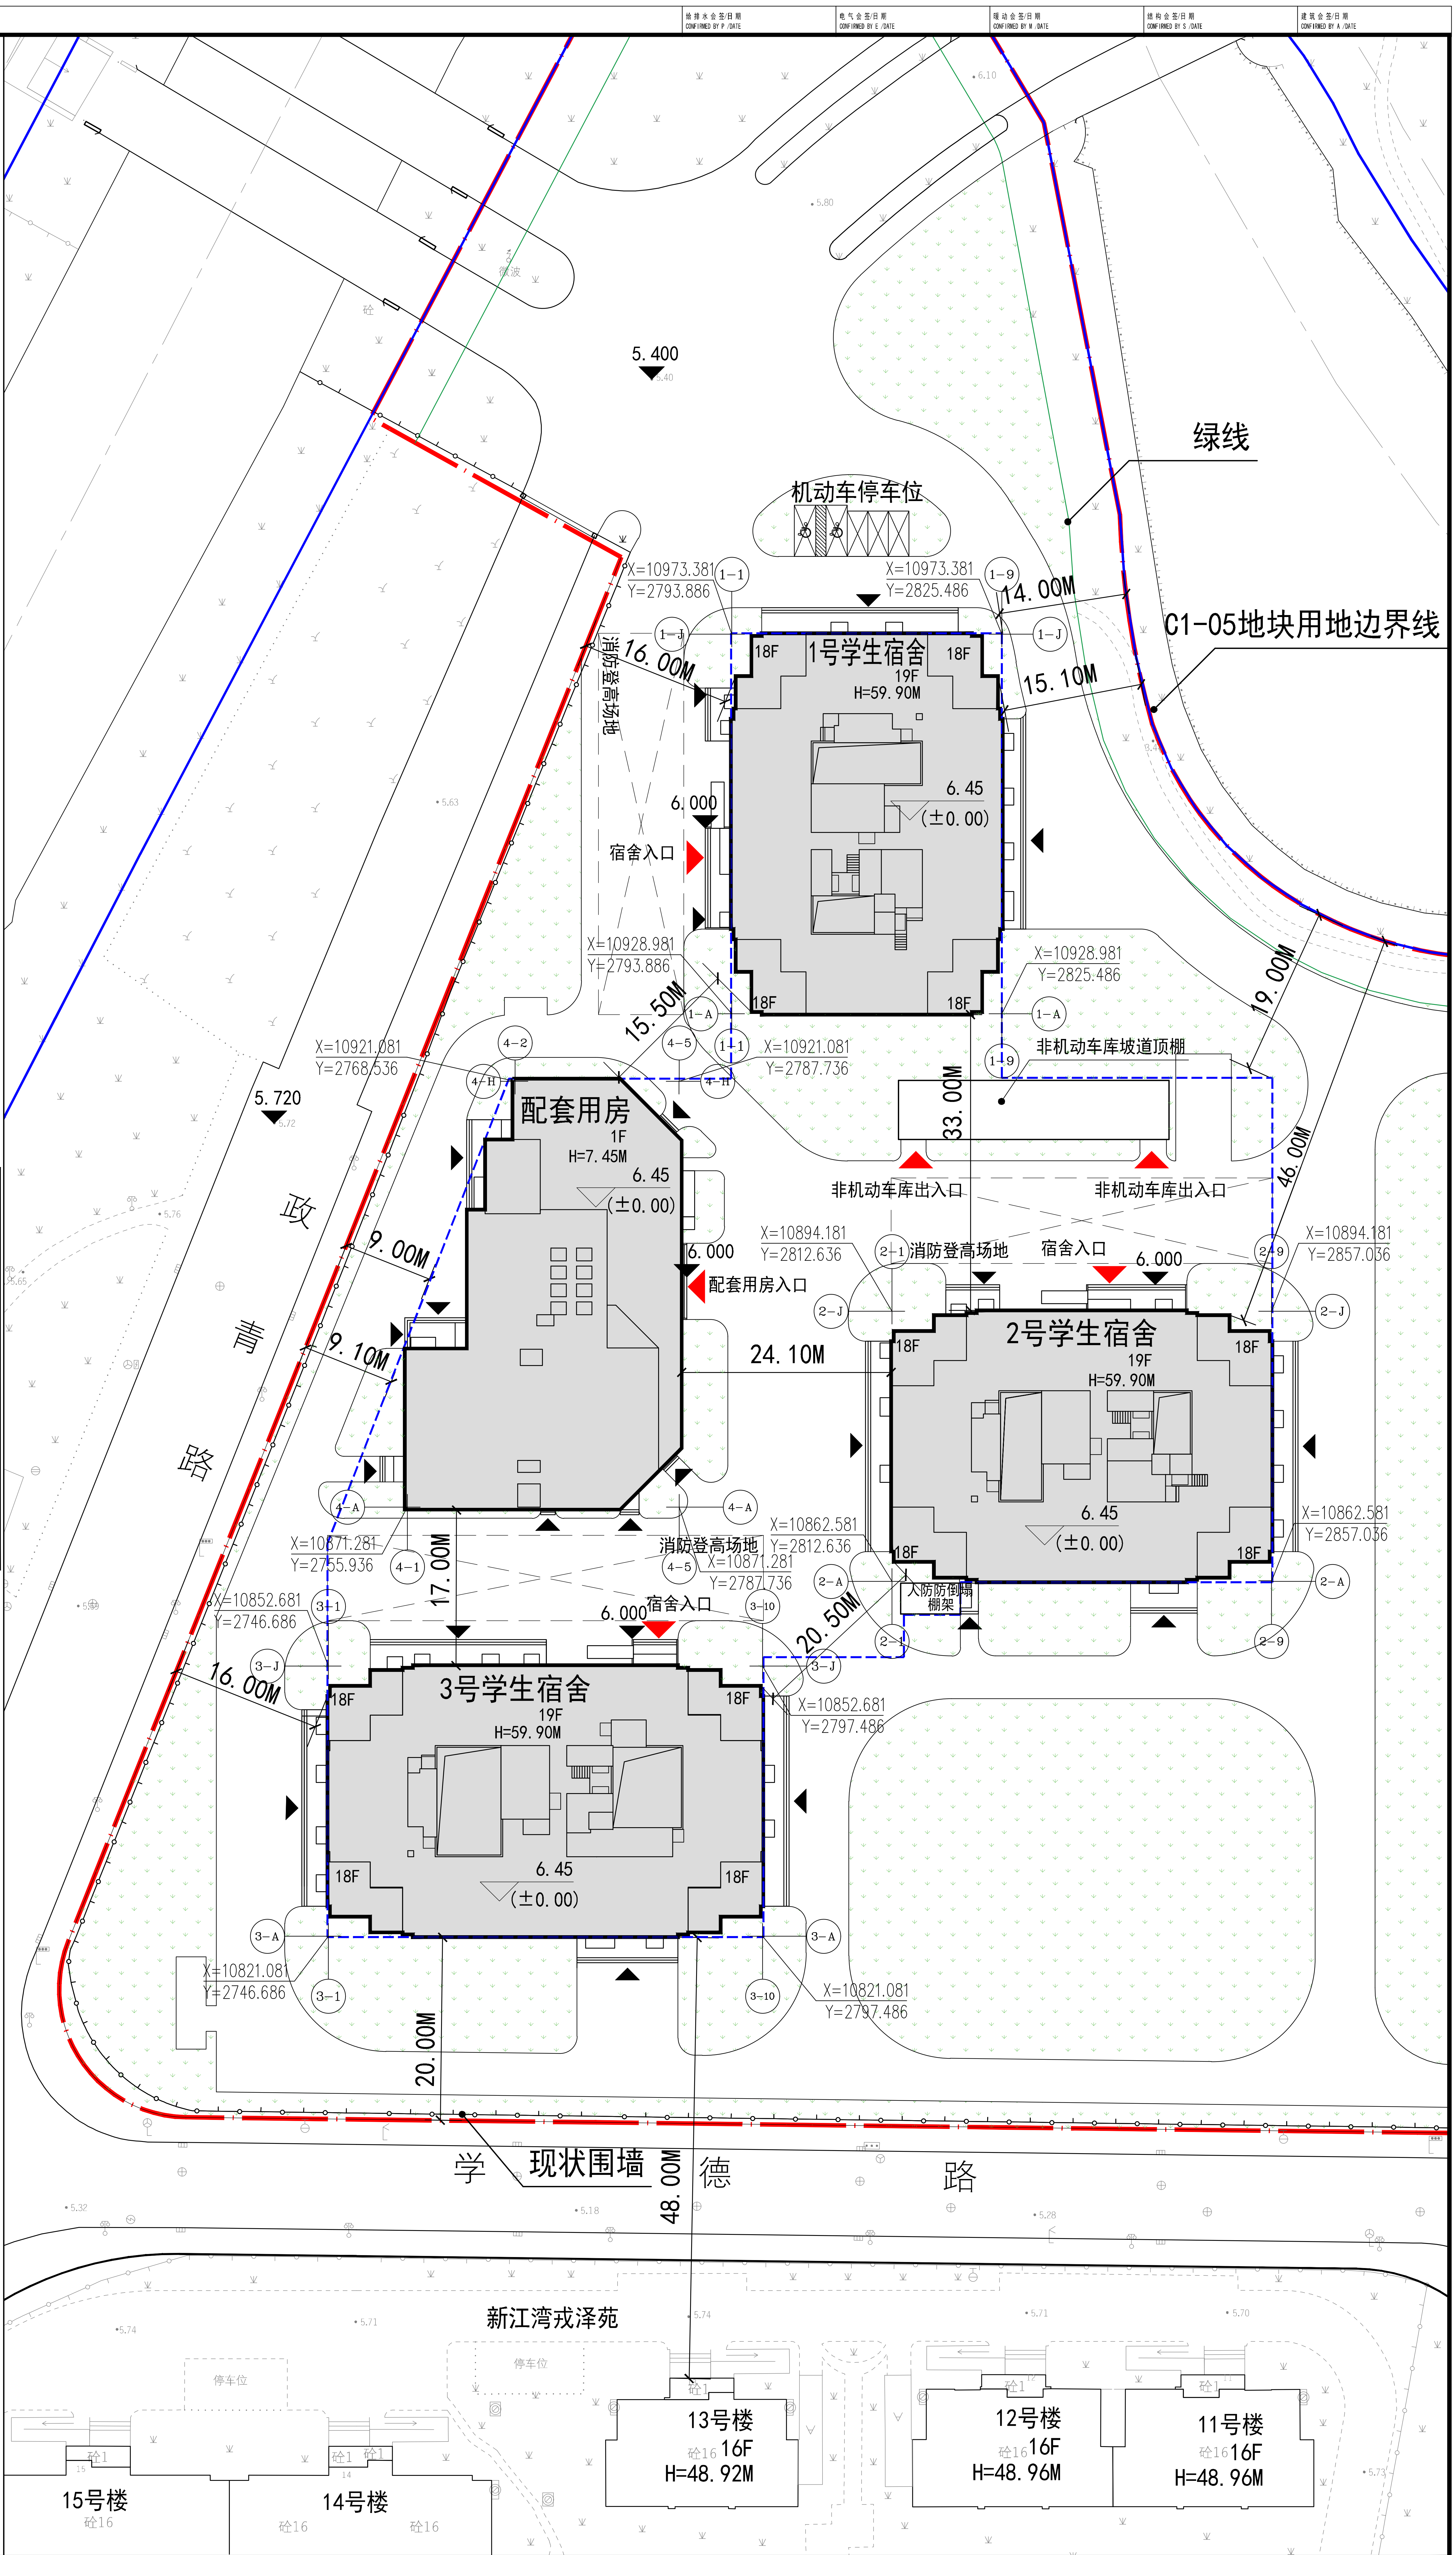
绿线
C1-05地块用地边界线
机动车停车位
1号学生宿舍
19F
H=59.90M
18F
6.45
(±0.00)
2号学生宿舍
19F
H=59.90M
3号学生宿舍
19F
H=59.90M
配套用房
1F
H=7.45M
X=10973.381
Y=2793.886
X=10973.381
Y=2825.486
X=10928.981
Y=2793.886
X=10928.981
Y=2825.486
X=10921.081
Y=2768.536
X=10921.081
Y=2787.736
X=10894.181
Y=2812.636
X=10894.181
Y=2857.036
X=10862.581
Y=2812.636
X=10862.581
Y=2857.036
X=10871.281
Y=2755.936
X=10871.281
Y=2787.736
X=10852.681
Y=2746.686
X=10852.681
Y=2797.486
X=10821.081
Y=2746.686
X=10821.081
Y=2797.486
14.00M
15.10M
16.00M
15.50M
19.00M
46.00M
33.00M
24.10M
17.00M
20.50M
9.00M
9.10M
16.00M
20.00M
48.00M
6.000
5.400
5.720
消防登高场地
宿舍入口
非机动车库坡道顶棚
非机动车库出入口
配套用房入口
人防防护棚架
政青路
学德路
现状围墙
新江湾戎泽苑
11号楼
16F
H=48.96M
12号楼
16F
H=48.96M
13号楼
16F
H=48.92M
14号楼
15号楼
砼16
砼1
停车位
1-1
1-9
1-J
1-A
2-1
2-9
2-J
2-A
3-1
3-10
3-J
3-A
4-1
4-5
4-H
4-A
4-2

图例：

- 🟥 C1-05地块用地边界线
- ▇ 新建建筑地上轮廓线
- ▭ 新建建筑地下轮廓线
- □ 已建建筑
- ⊠ 消防登高场地
- XX.XXM 间距、建筑尺寸

经济技术指标表				
名称	数值		单位	备注
可建用地面积	61500.24		平方米	C1-05地块
总建筑面积	85000		平方米	
其中	地上建筑面积	75100	平方米	
	地下建筑面积	9900	平方米	
计容建筑面积	75100		平方米	
机动车停车位	5		辆	地面
本次新建建筑后地块总计容建筑面积	77559.6		平方米	
容积率	1.27			
绿地率	≥40%			校区整体平衡

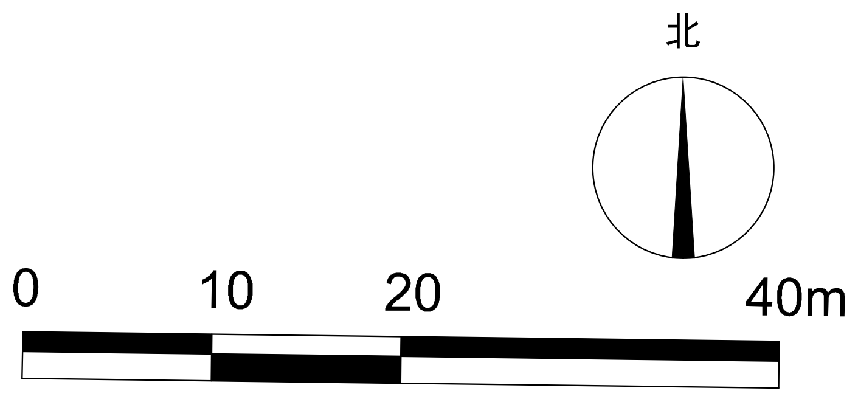

总平面图

杨浦区规划和自然资源局
FA310110202600548
业务管理专用章

序号 NO.	修改内容 DESCRIPTION	日期 DATE

盖章 SEAL

中华人民共和国一级注册建筑师
姓名：严赛赟
注册号：3100389-088
有效期：至2026年10月
电子

中华人民共和国一级注册建筑师
姓名：张雯
注册号：3100389-238
有效期：至2027年5月
电子

工程设计出图专用章(电子)
资质证书号：A131A00621
有效期至：2030年1月7日

SIADR
上海建筑设计研究院有限公司
Shanghai Institute of Architectural Design & Research(Co.,Ltd.)
设计证书甲级编号 A131A00621

合作设计单位 CO-OPERATED WITH

审批人/日期 EXAMINE AND APPROVE BY/DATE	姜世峰
审定人/日期 AUTHORIZED FOR ISSUE BY/DATE	高蓉蓉
设计总负责人/日期 DESIGN CHIEF/DATE	严赛赟
专业负责人/日期 DISCIPLINE RESPONSIBLE BY/DATE	张雯
校对人/日期 CHECKED BY/DATE	余海峰
设计人/日期 DESIGNED BY/DATE	张雯
建设单位 CLIENT	复旦大学
项目名称 PROJECT	复旦大学江湾校区学生宿舍（二期）
子项名称 SUB PROJECT	总体
图名 DRAWING TITLE	总平面图

工程编号 JOB NO.	SJ2511-293	阶段 STATUS	施工图设计
比例 SCALE	1:500	专业 DISCIPLINE	建筑
日期 DATE	2026-09-03	图别、图号 DRAWING NO.	AA-00-01-01

档案号