

上海市杨浦区新江湾社区N091102单元控制性详细规划

E1街坊局部调整 公众参与规划草案

组织编制单位：杨浦区规划和自然资源局

规划编制单位：华东建筑设计院有限公司

新江湾社区N091102单元控制性详细规划E1街坊规划范围为东至闸殷路和政悦路、南至殷行路、西至江湾城路、北至军工路，总面积65.4公顷。为进一步优化杨浦区卫生资源配置，完善地区医疗服务水平，拟对E1街坊开展控制性详细规划局部调整工作。为提高规划的科学性、合理性，现将本次局部调整规划草案向公众展示，广泛征求社会各界的意见和建议。

公示时间：2022年11月17日-2022年12月16日（30天）



反馈意见方式：公众将书面意见邮寄或传真至杨浦区规划和自然资源局

邮寄地址：惠民路800号2号楼1203室 邮编：200082 传真：55080391 联系电话：25032078

网上同步公示网址：<http://www.shyp.gov.cn/shypq/yqyw-wb-gtjz/>

主要调整内容

将E1-08地块（医疗卫生用地）容积率由1.0调整为2.4，用地性质、建筑限高均与原规划一致。

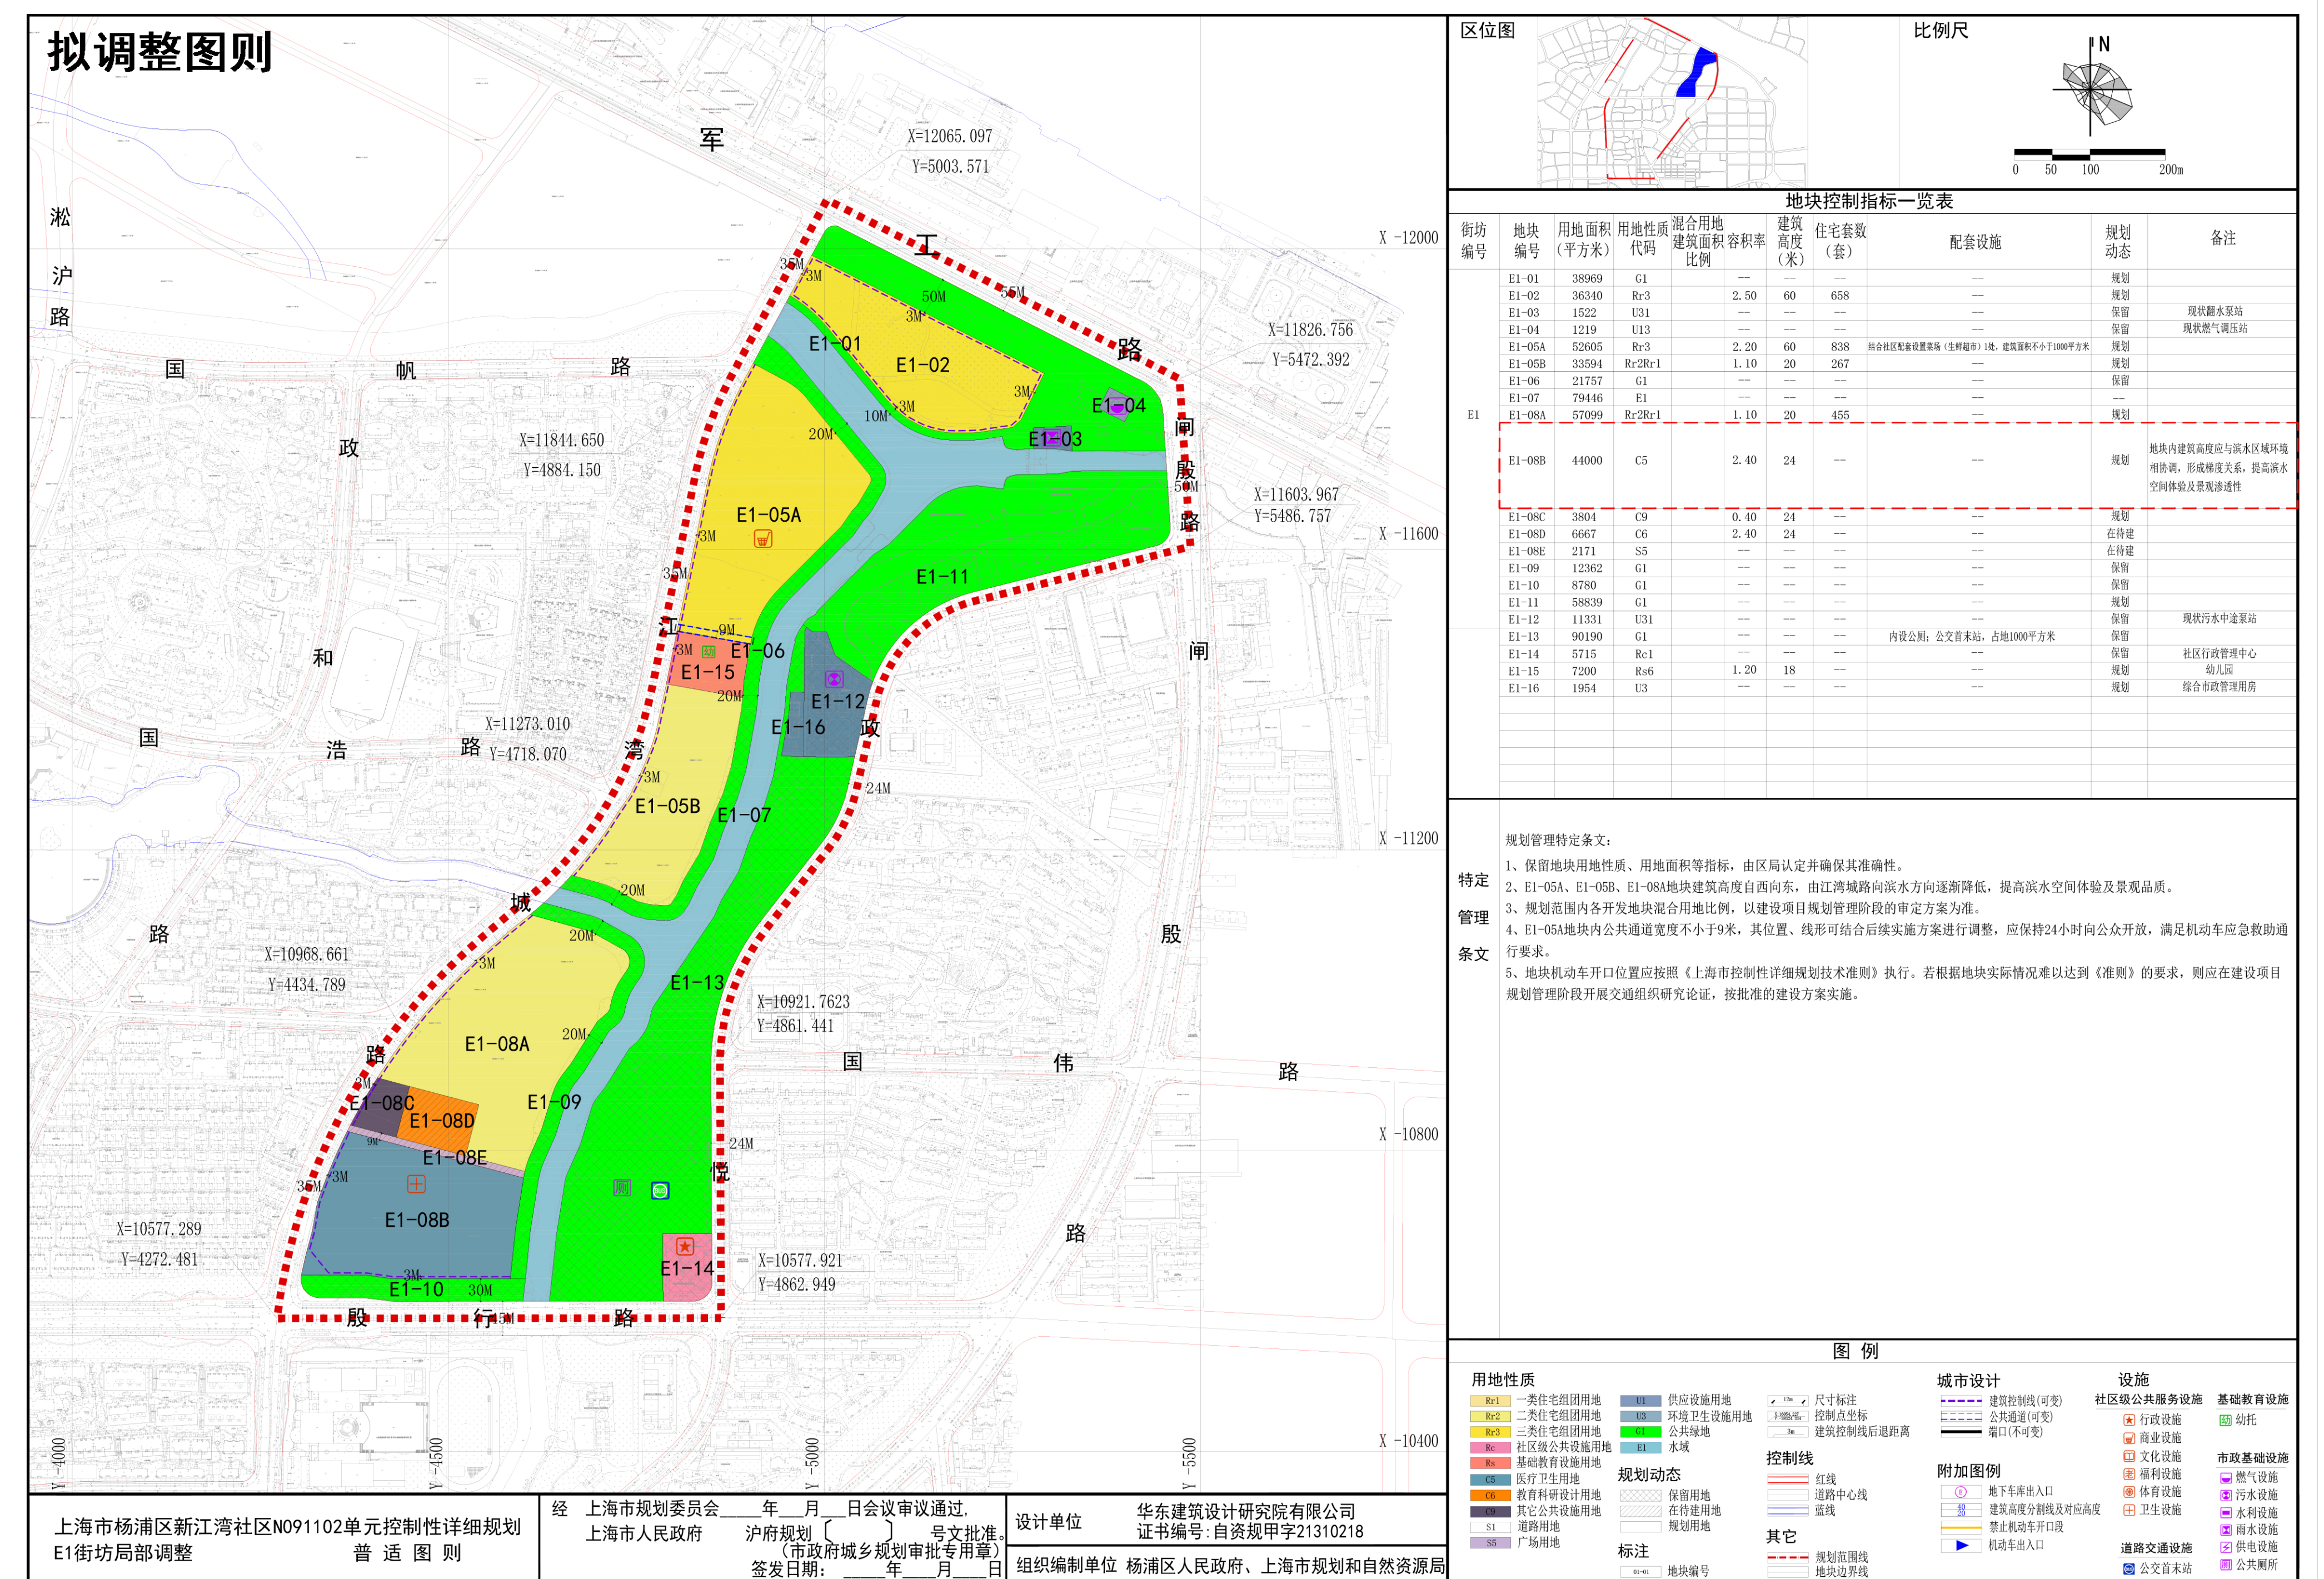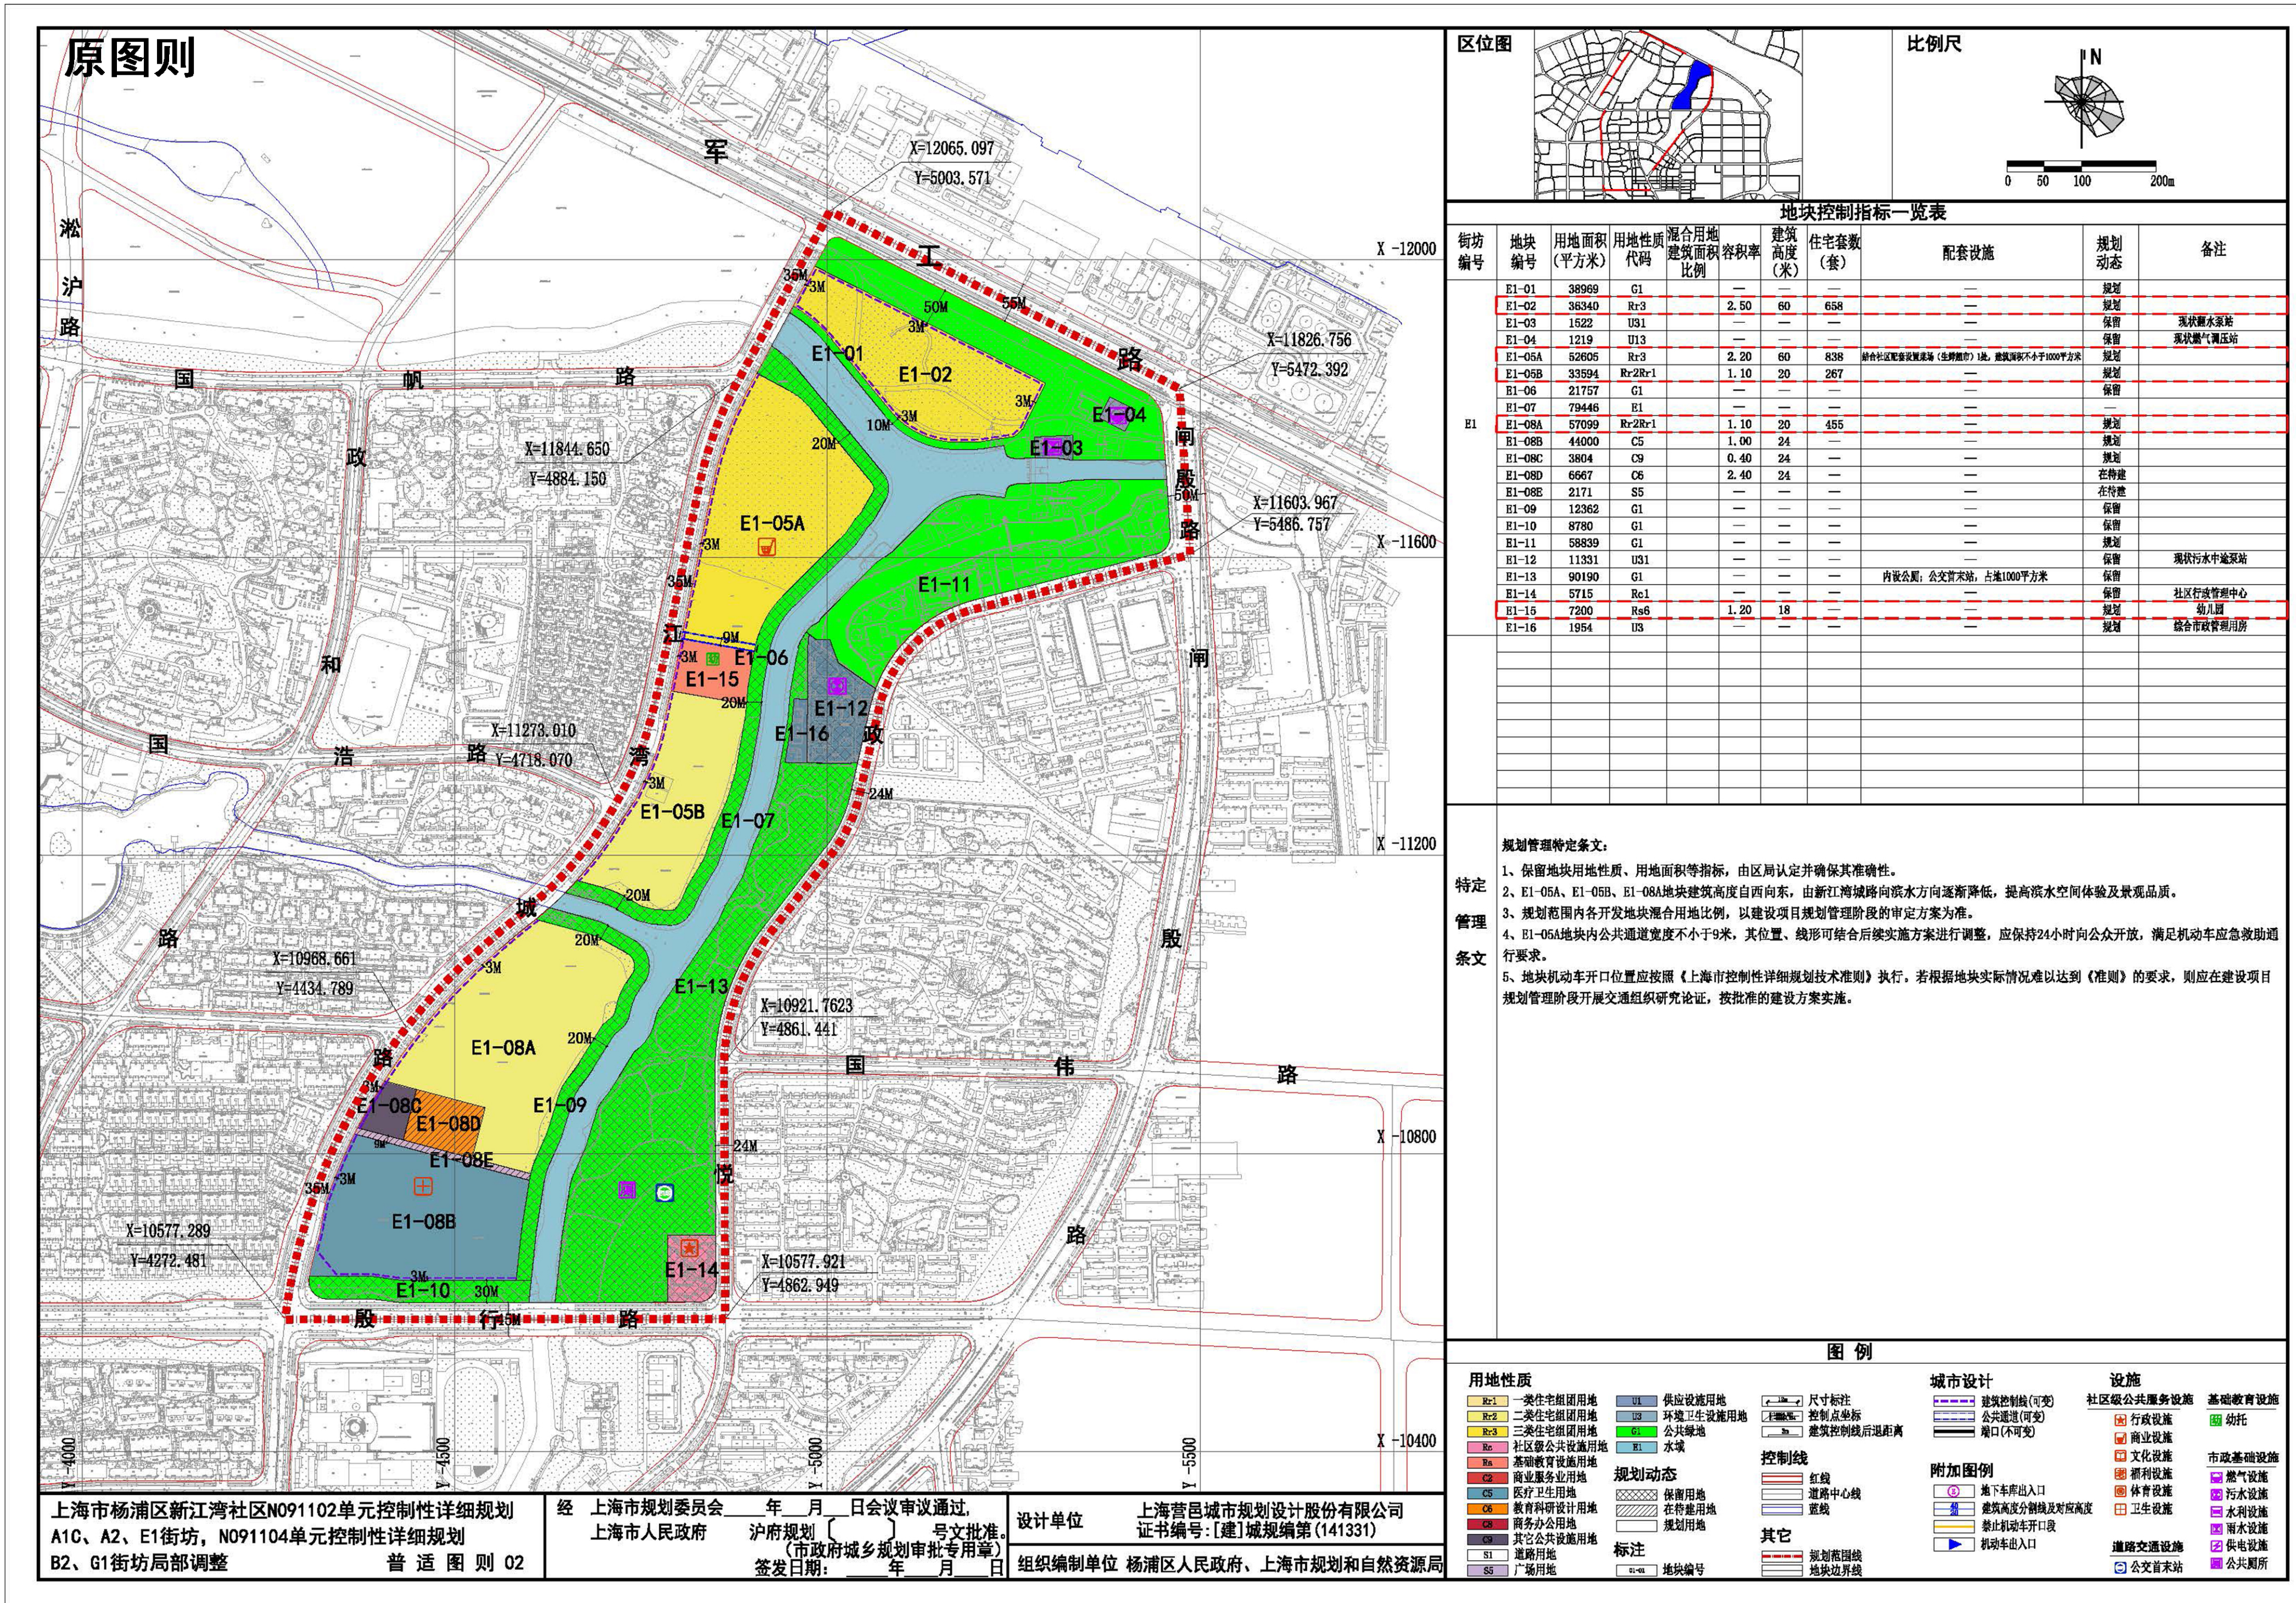

杨浦区规划和自然资源局

2022年11月17日